

Réalisation d'un pumptrack en enrobé.

Commune Théziers

Théziers, 30320

Phase PRO, Juin 2025


01	Plan de situation	1/1250	A3-H
02	Plan d'emplacement	1/500	A3-H
03	Aperçu	1/325	A3-H
04	Perspective	Sans	A3-H
05	Perspective	Sans	A3-H
06	Plan d'état des lieux	1/350	A3-H
07	Plan de dimensions générales	1/150	A3-H
08	Plan de surfaces et matériaux	1/250	A3-H
09	Plan de réseaux sec et humide	1/275	A3-H
10	Plan d'altimétrie générale	1/250	A3-H
11	Plan de repérage des coupes	1/175	A3-H
12	Coupes 01-09	1/100	A2-H
13	Section type A-A (Puit d'infiltration)	1/50	A3-H
14	Section type B-B (Marches)	1/50	A3-H






1 Place de la mairie,
30390 Théziers
[+33\(0\)4 66 57 54 72](tel:+330466575472)



61 Impasse Bedas, 05260
Forest Saint Julien
[+33\(0\)622930129](tel:+330622930129)
v.magnan@cruisectl.fr

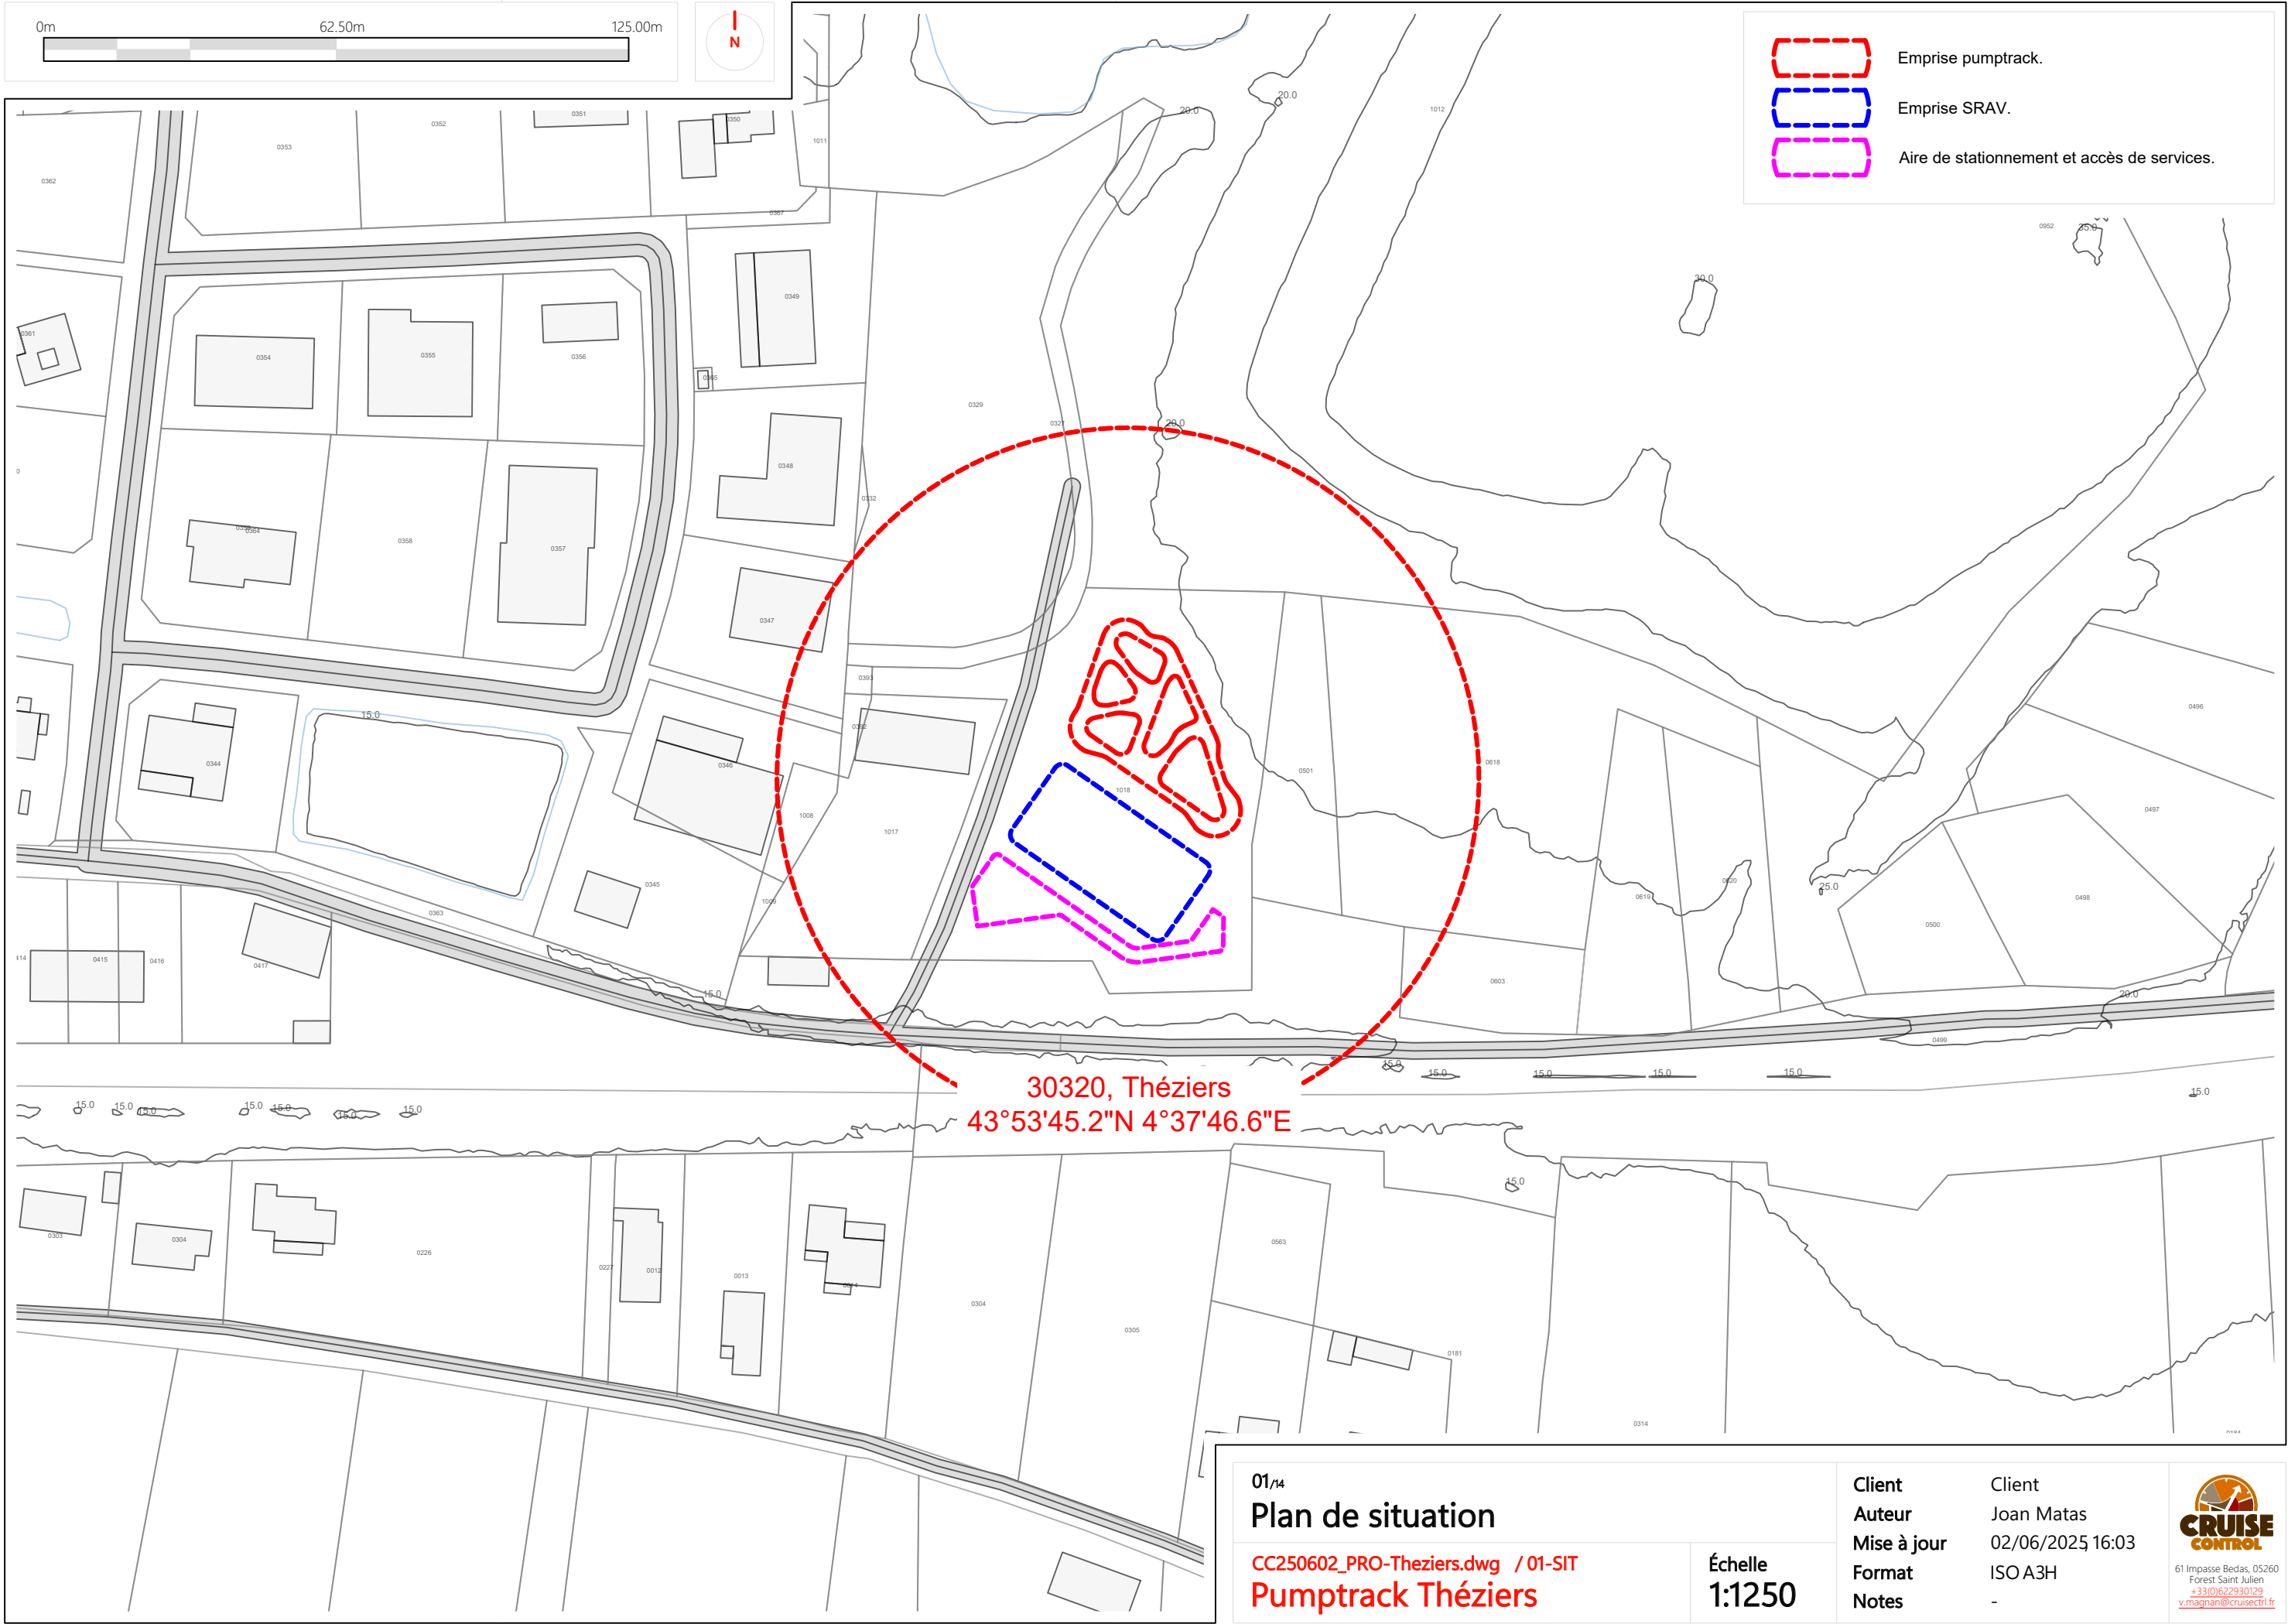

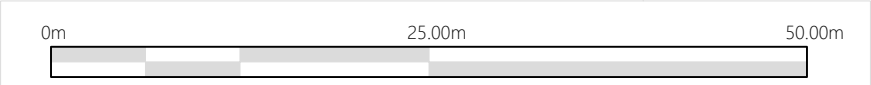

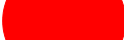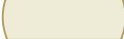-  Surface du pumptrack en enrobé.
-  Bande de peinture, RAL à préciser.
-  Cheminement en gravier stabilisé.
-  Aire de SRAV en enrobé.
-  Aire de stationnement en concassé.
-  Talus végétalisés.



02/14

Plan d'emplacement

CC250602_PRO-Theziers.dwg / 02-EMP
Pumptrack Théziers


Échelle
1:500

Client
Auteur
Mise à jour
Format
Notes

Client
Joan Matas
02/06/2025 16:03
ISO A3H
-



61 Impasse Bedas, 05260
Forest Saint Julien
+33(0)622930129
v.magnan@cruisectrl.fr

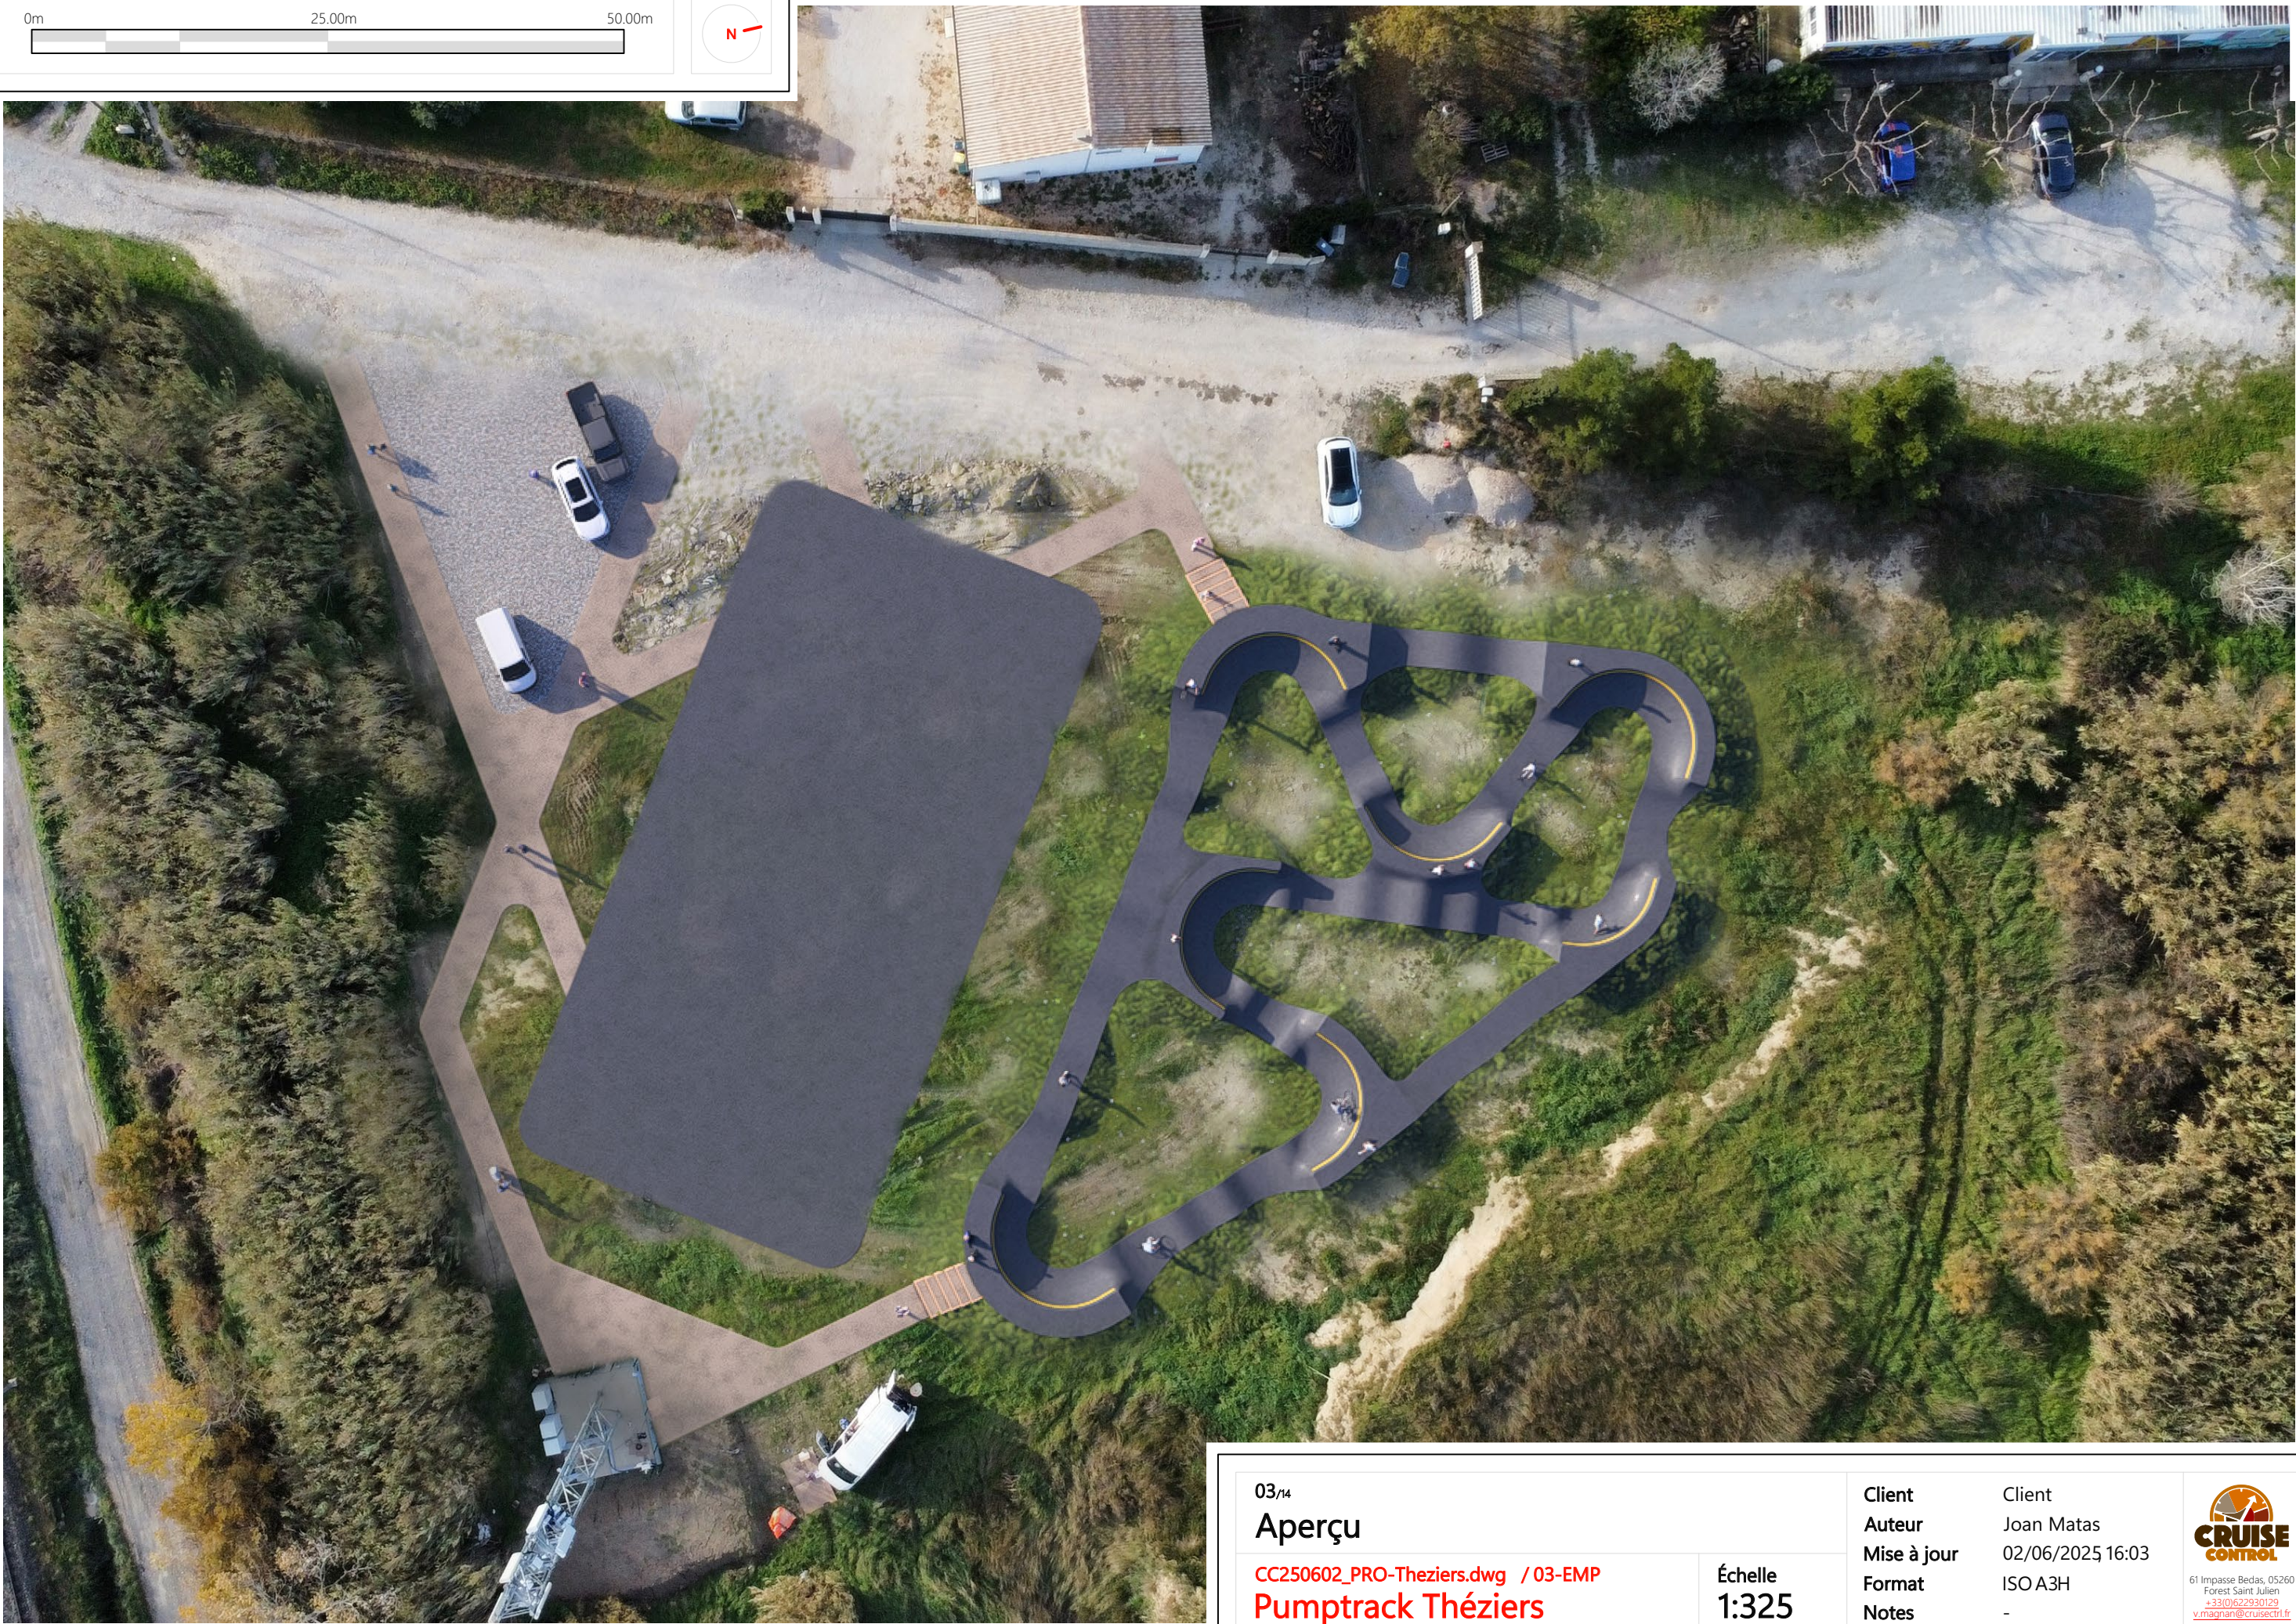

03/14

Aperçu

CC250602_PRO-Theziers.dwg / 03-EMP
Pumptrack Théziers

Échelle
1:325

Client
Auteur
Mise à jour
Format
Notes

Client
Joan Matas
02/06/2025 16:03
ISO A3H
-



04/14

Perspective

CC250602_PRO-Theziers.dwg / 04-PERS
Pumptrack Théziers

Échelle
Sans

Client
Auteur
Mise à jour
Format
Notes

Client
Joan Matas
02/06/2025 16:03
ISO A3H
-



61 Impasse Bedas, 05260
Forest Saint Julien
+33(0)622930129
v.magnan@cruisectrl.fr



05/14

Perspective



CC250602_PRO-Theziers.dwg / 05-PERS
Pumptrack Théziers



Échelle
Sans

Client
Auteur
Mise à jour
Format
Notes

Client
Joan Matas
02/06/2025 16:03
ISO A3H
-


61 Impasse Bedas, 05260
Forest Saint Julien
+33(0)622930129
v.magnan@cruisectrl.fr

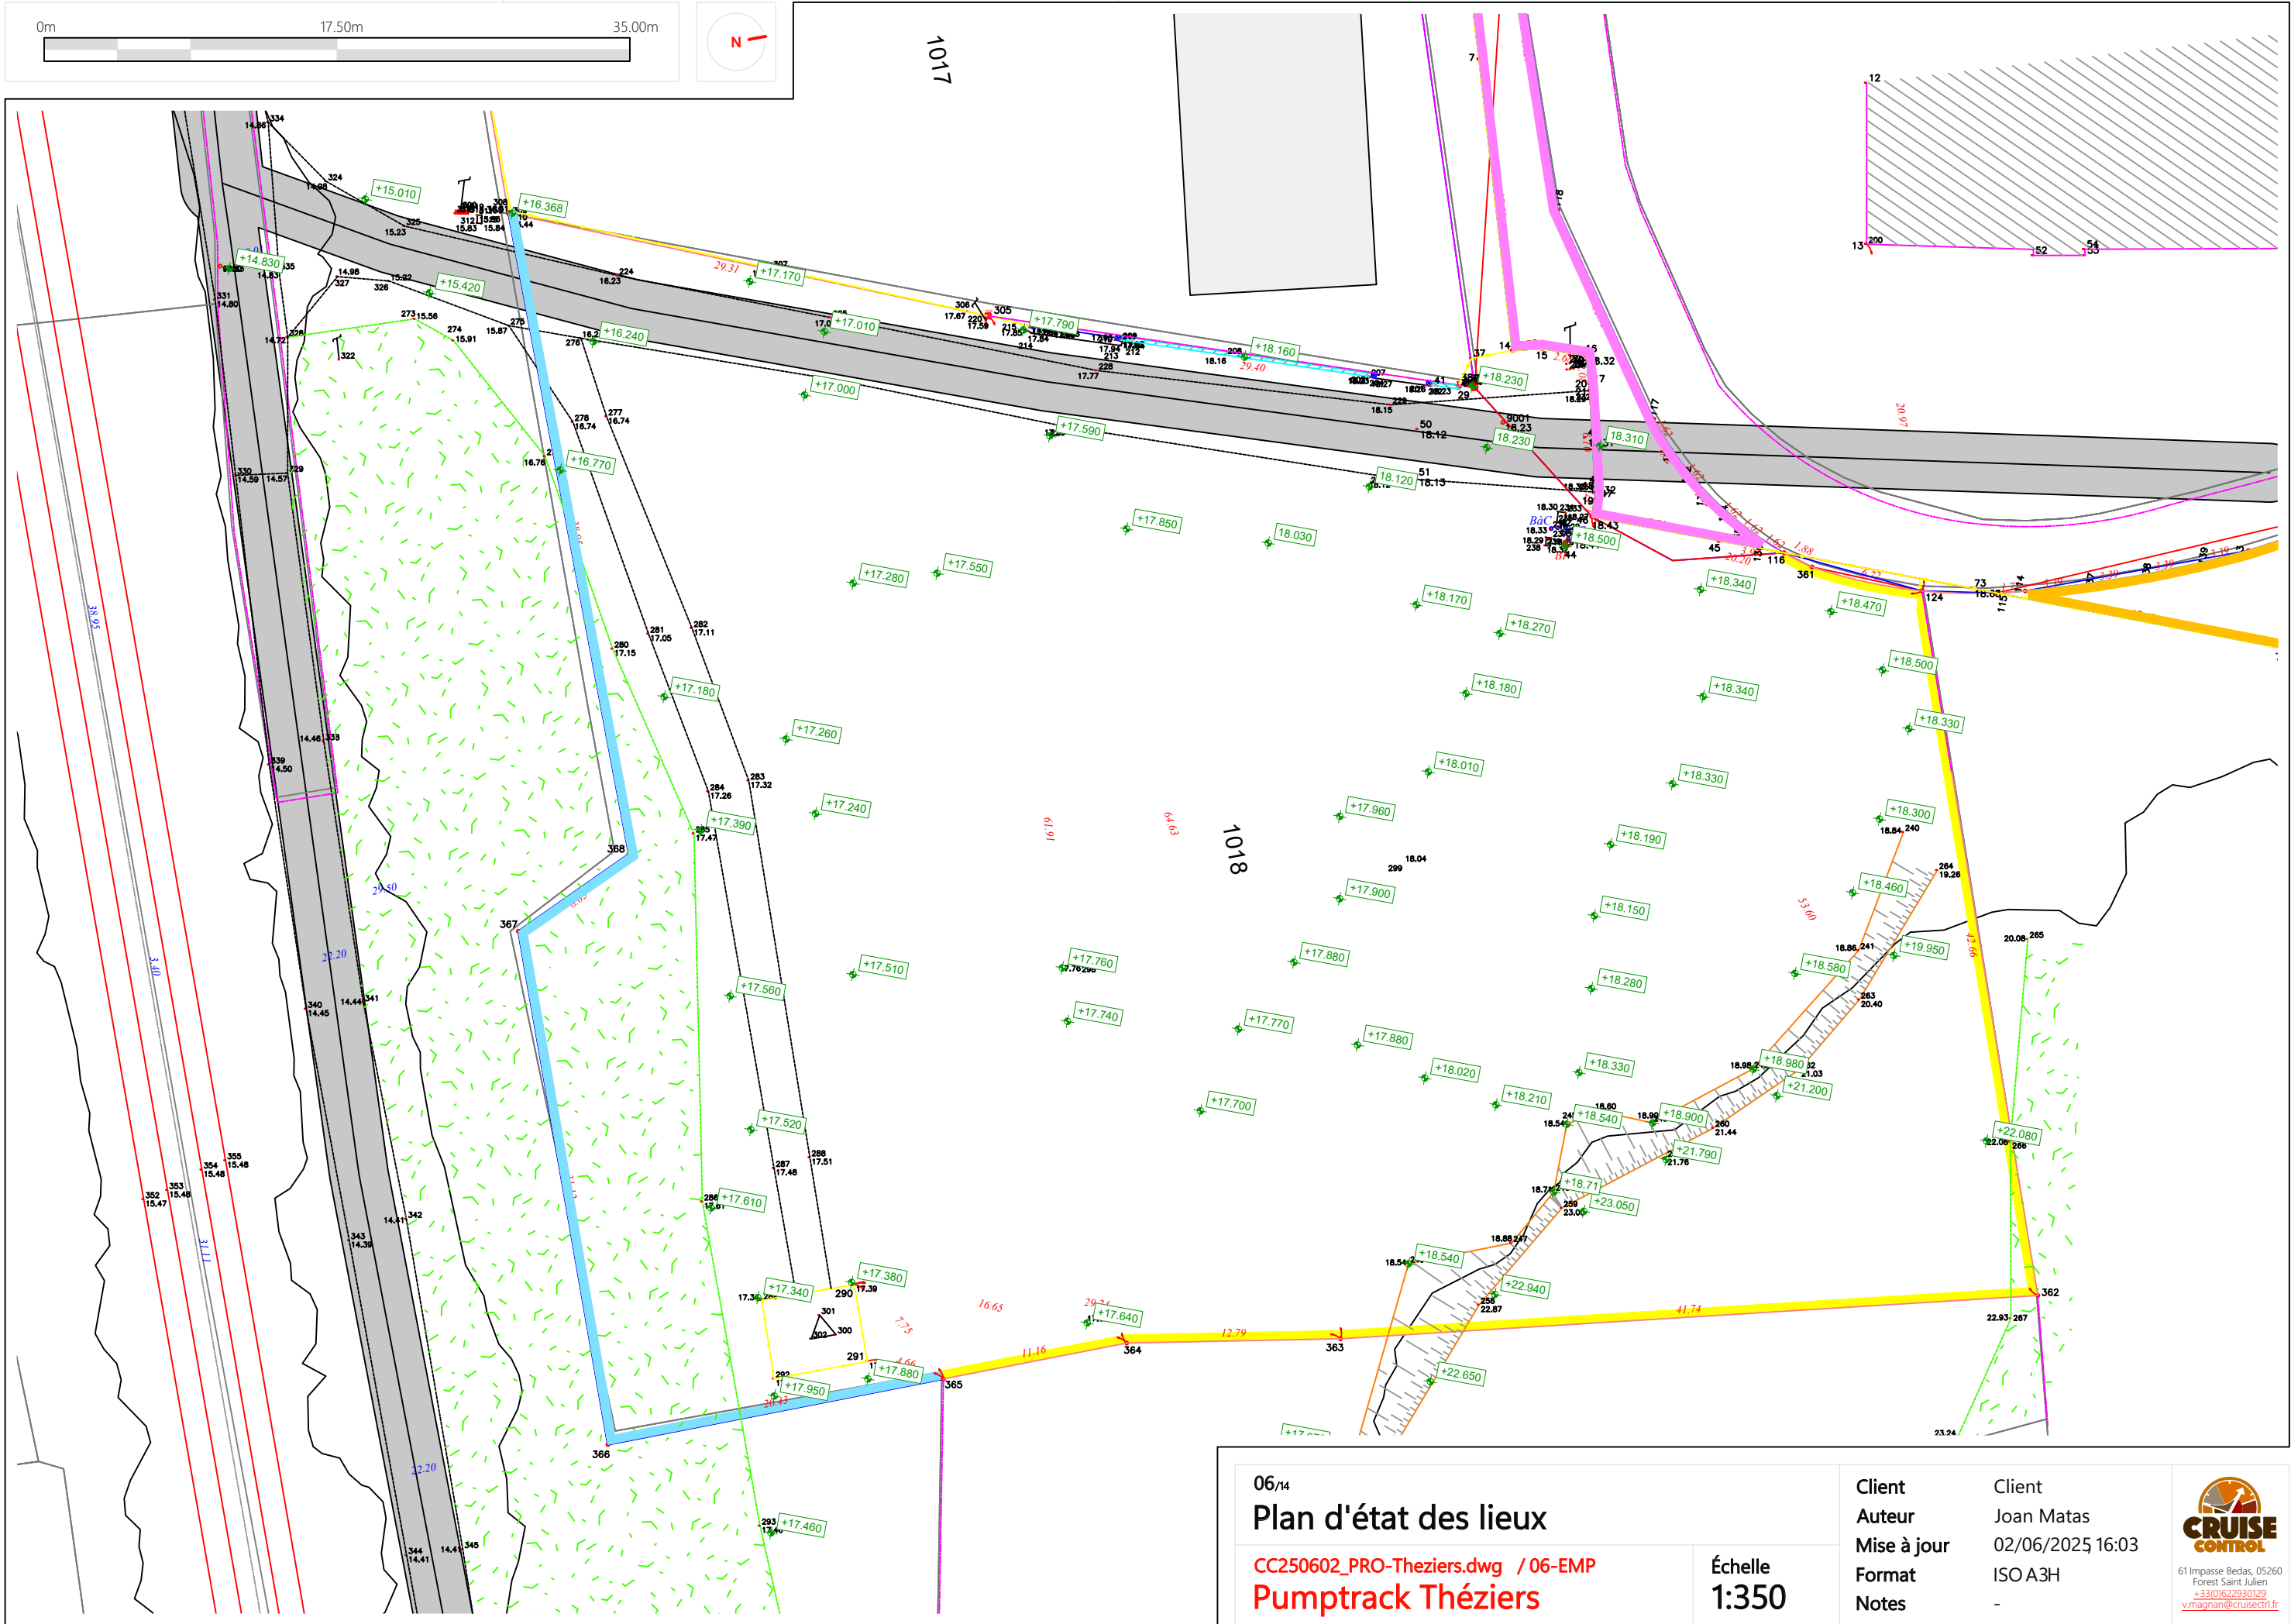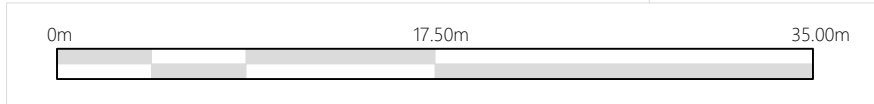

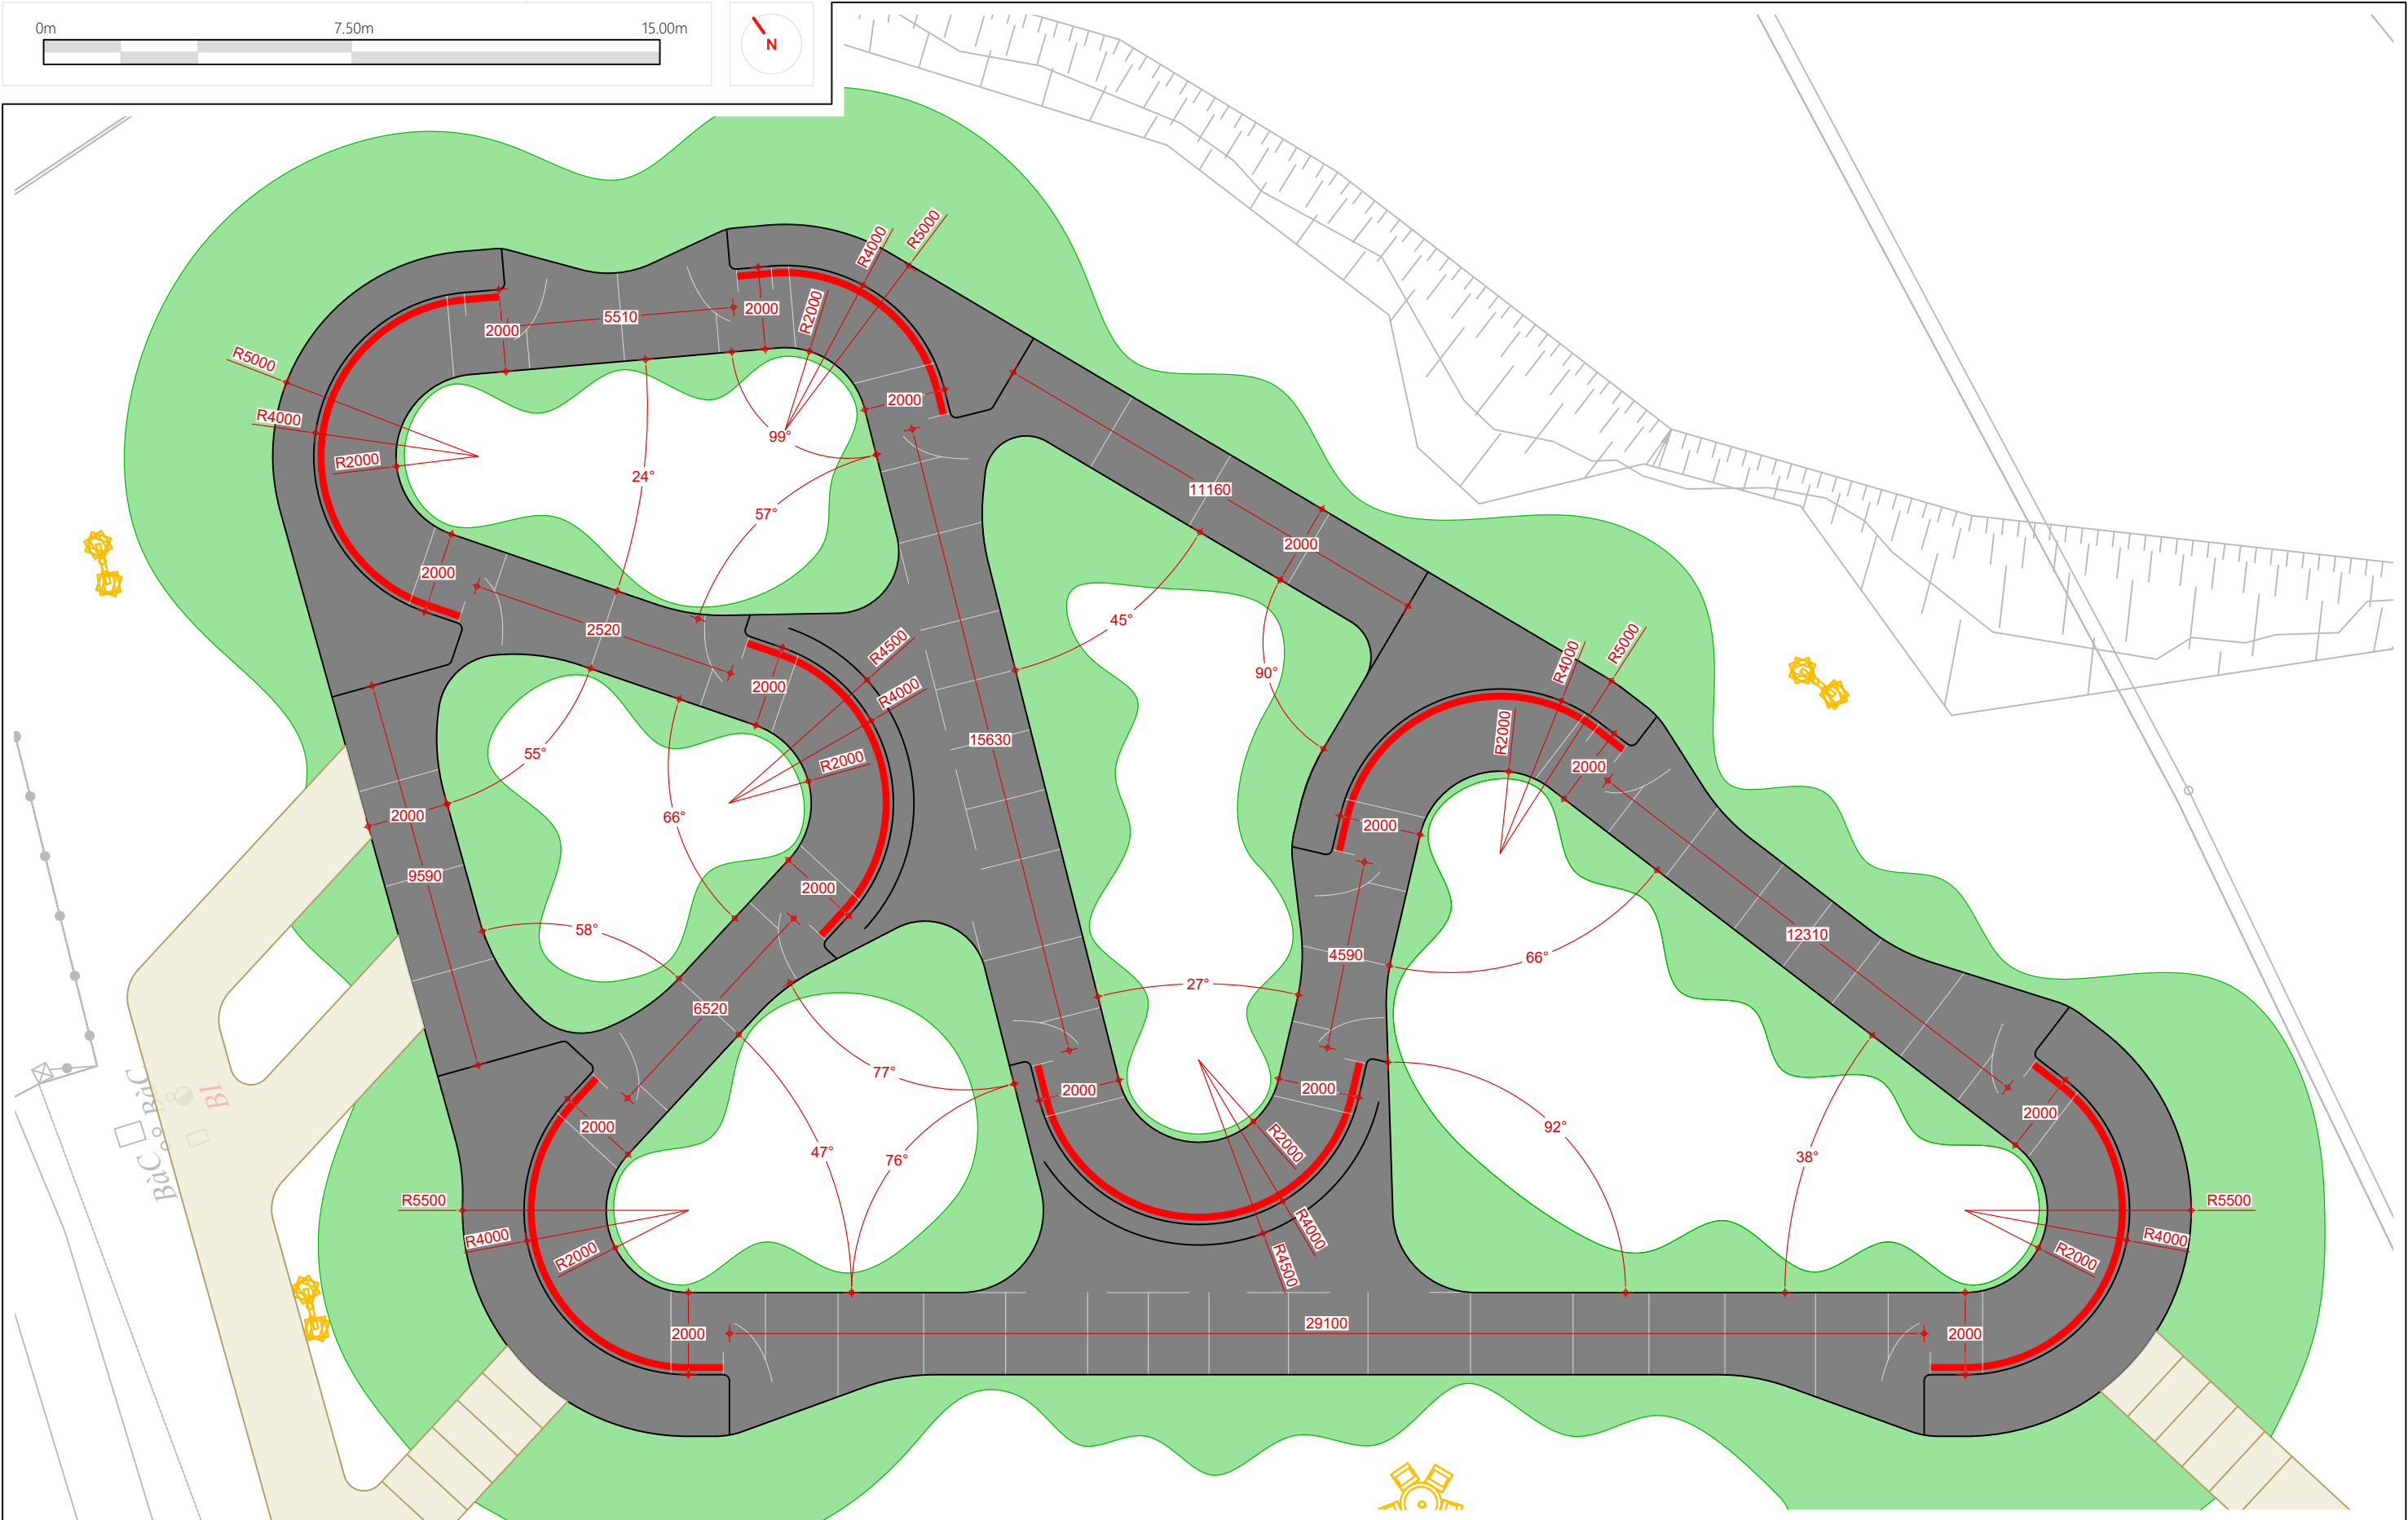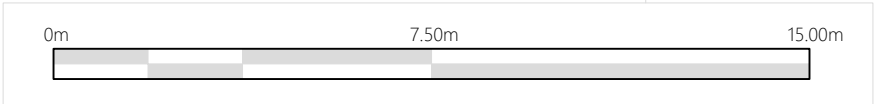

07/14

Plan de dimensions générales


CC250602_PRO-Theziers.dwg / 07-DIM
Pumptrack Théziers


Échelle
1:150



Client
Auteur
Mise à jour
Format
Notes

Client
Joan Matas
02/06/2025 16:03
ISO A3H
-


61 Impasse Bedas, 05260
Forest Saint Julien
+33(0)622930129
v.magnan@cruisectrl.fr

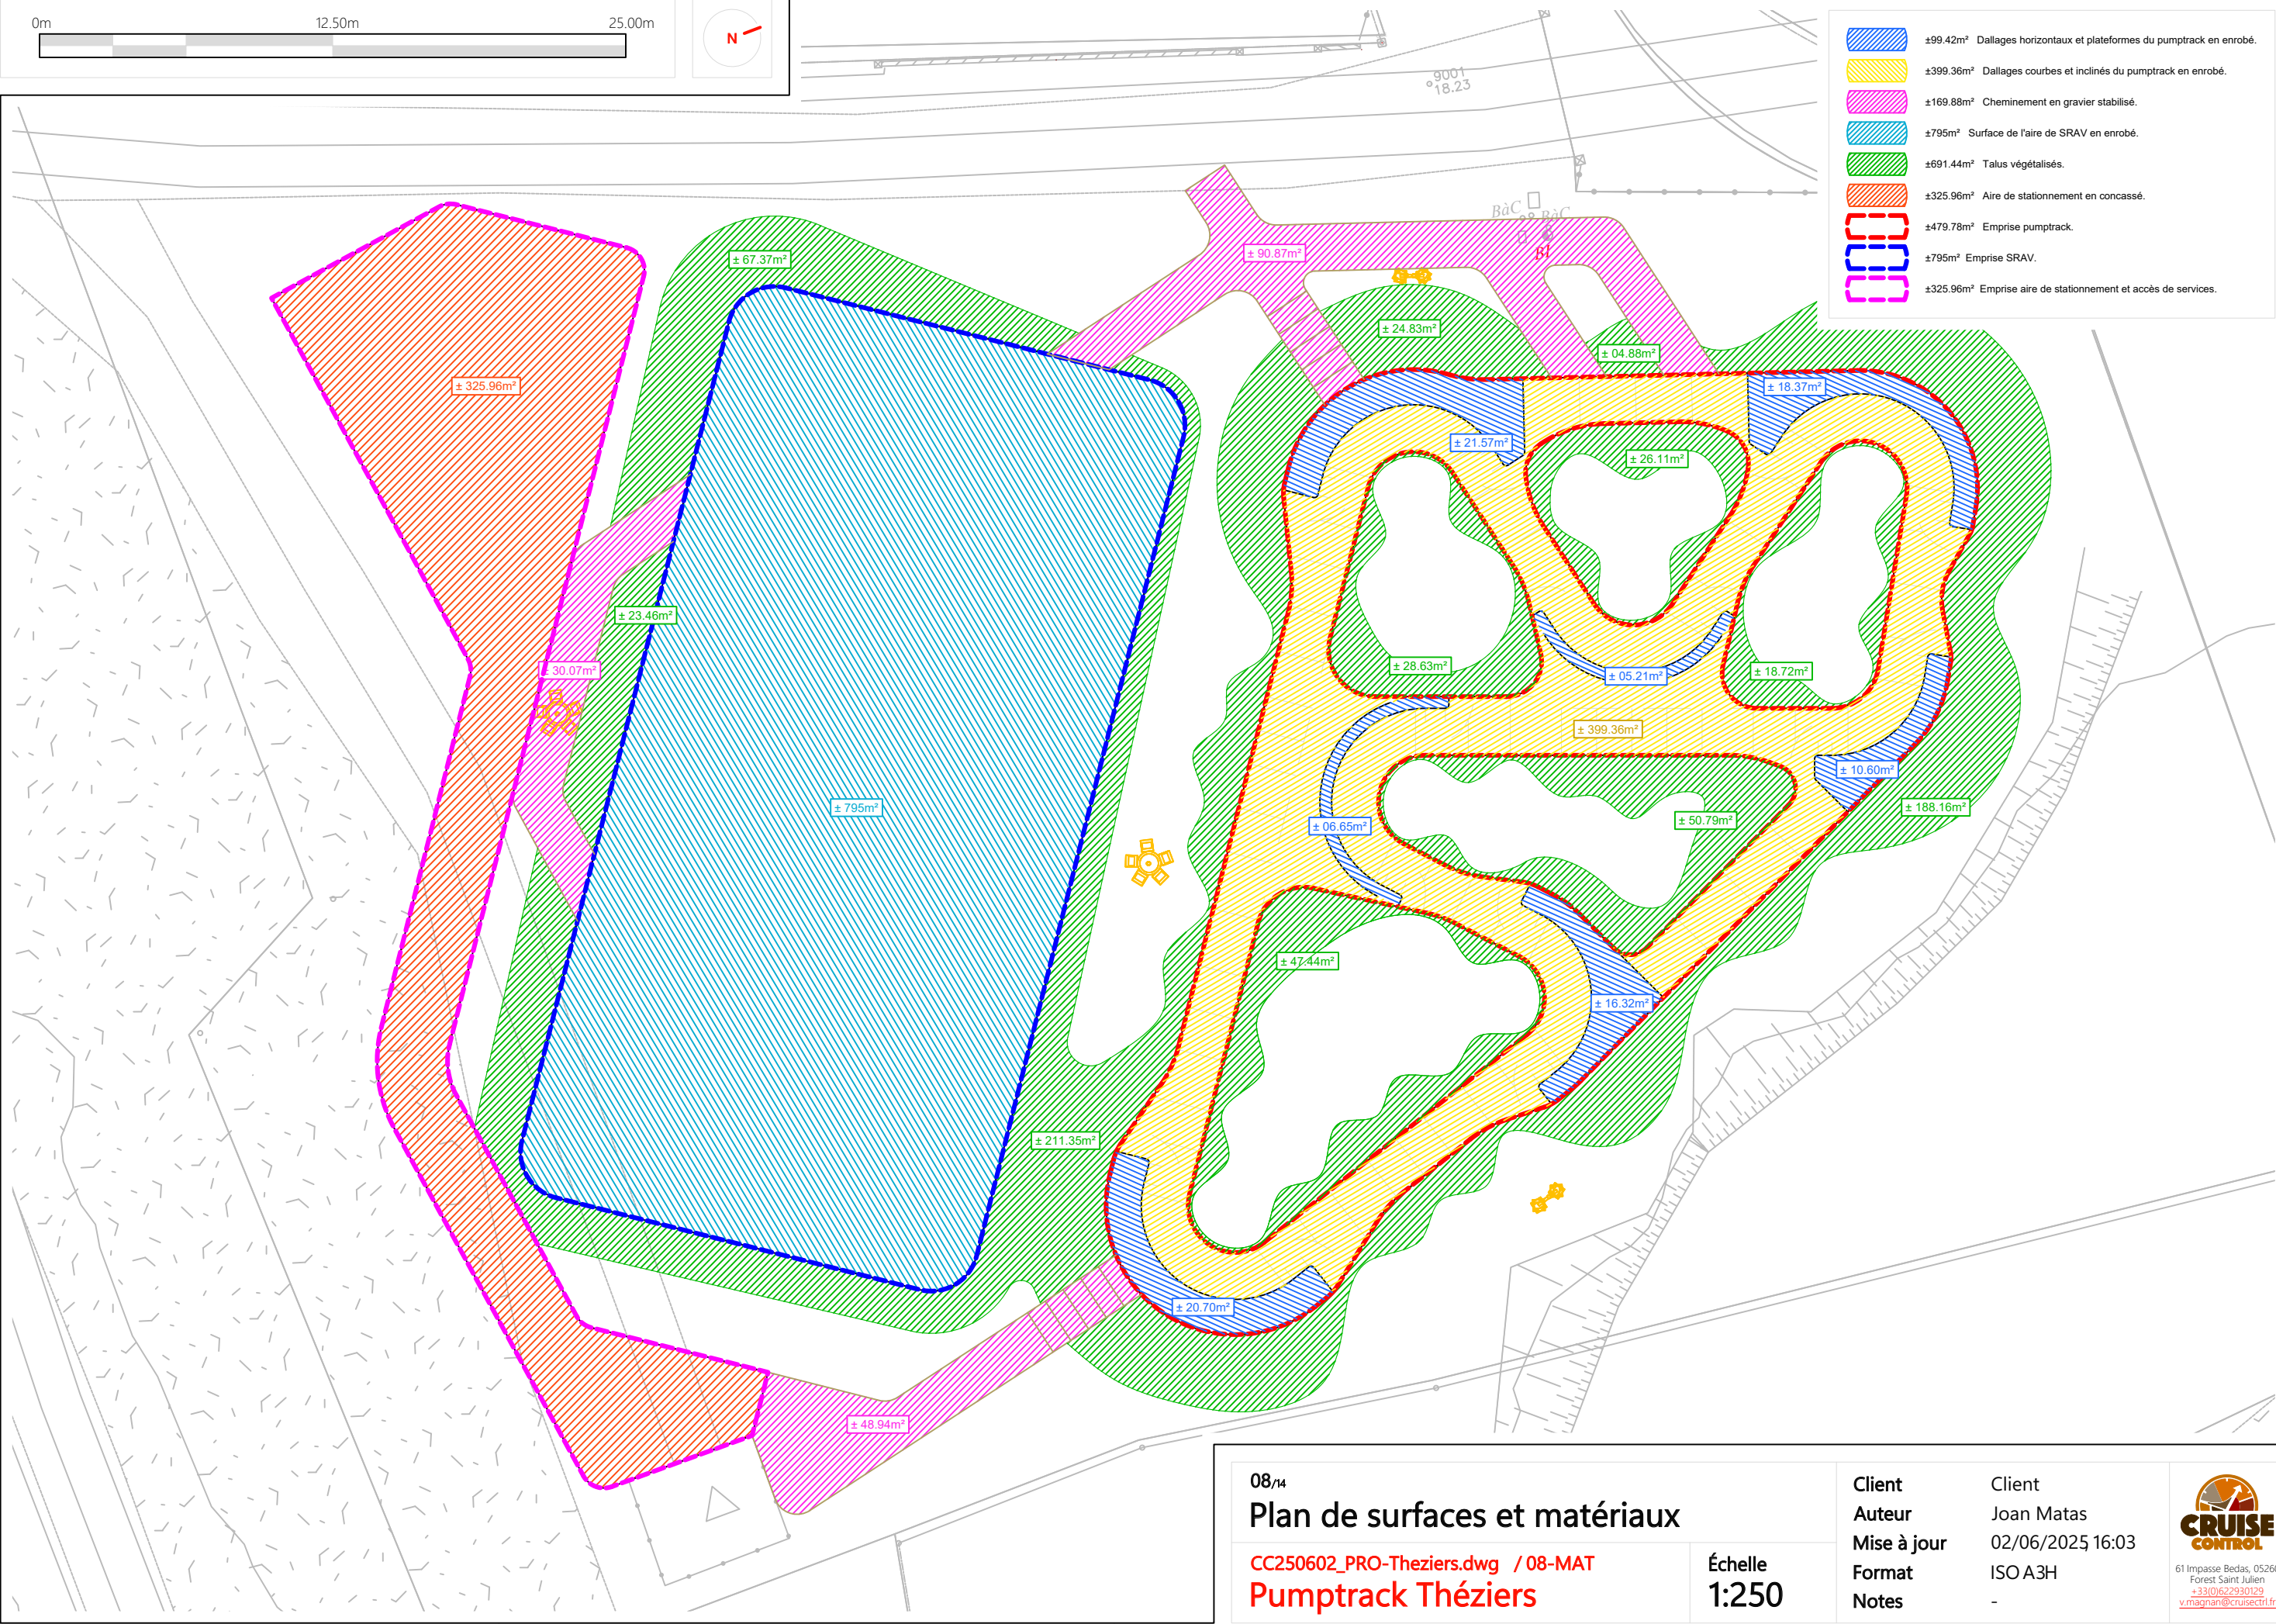

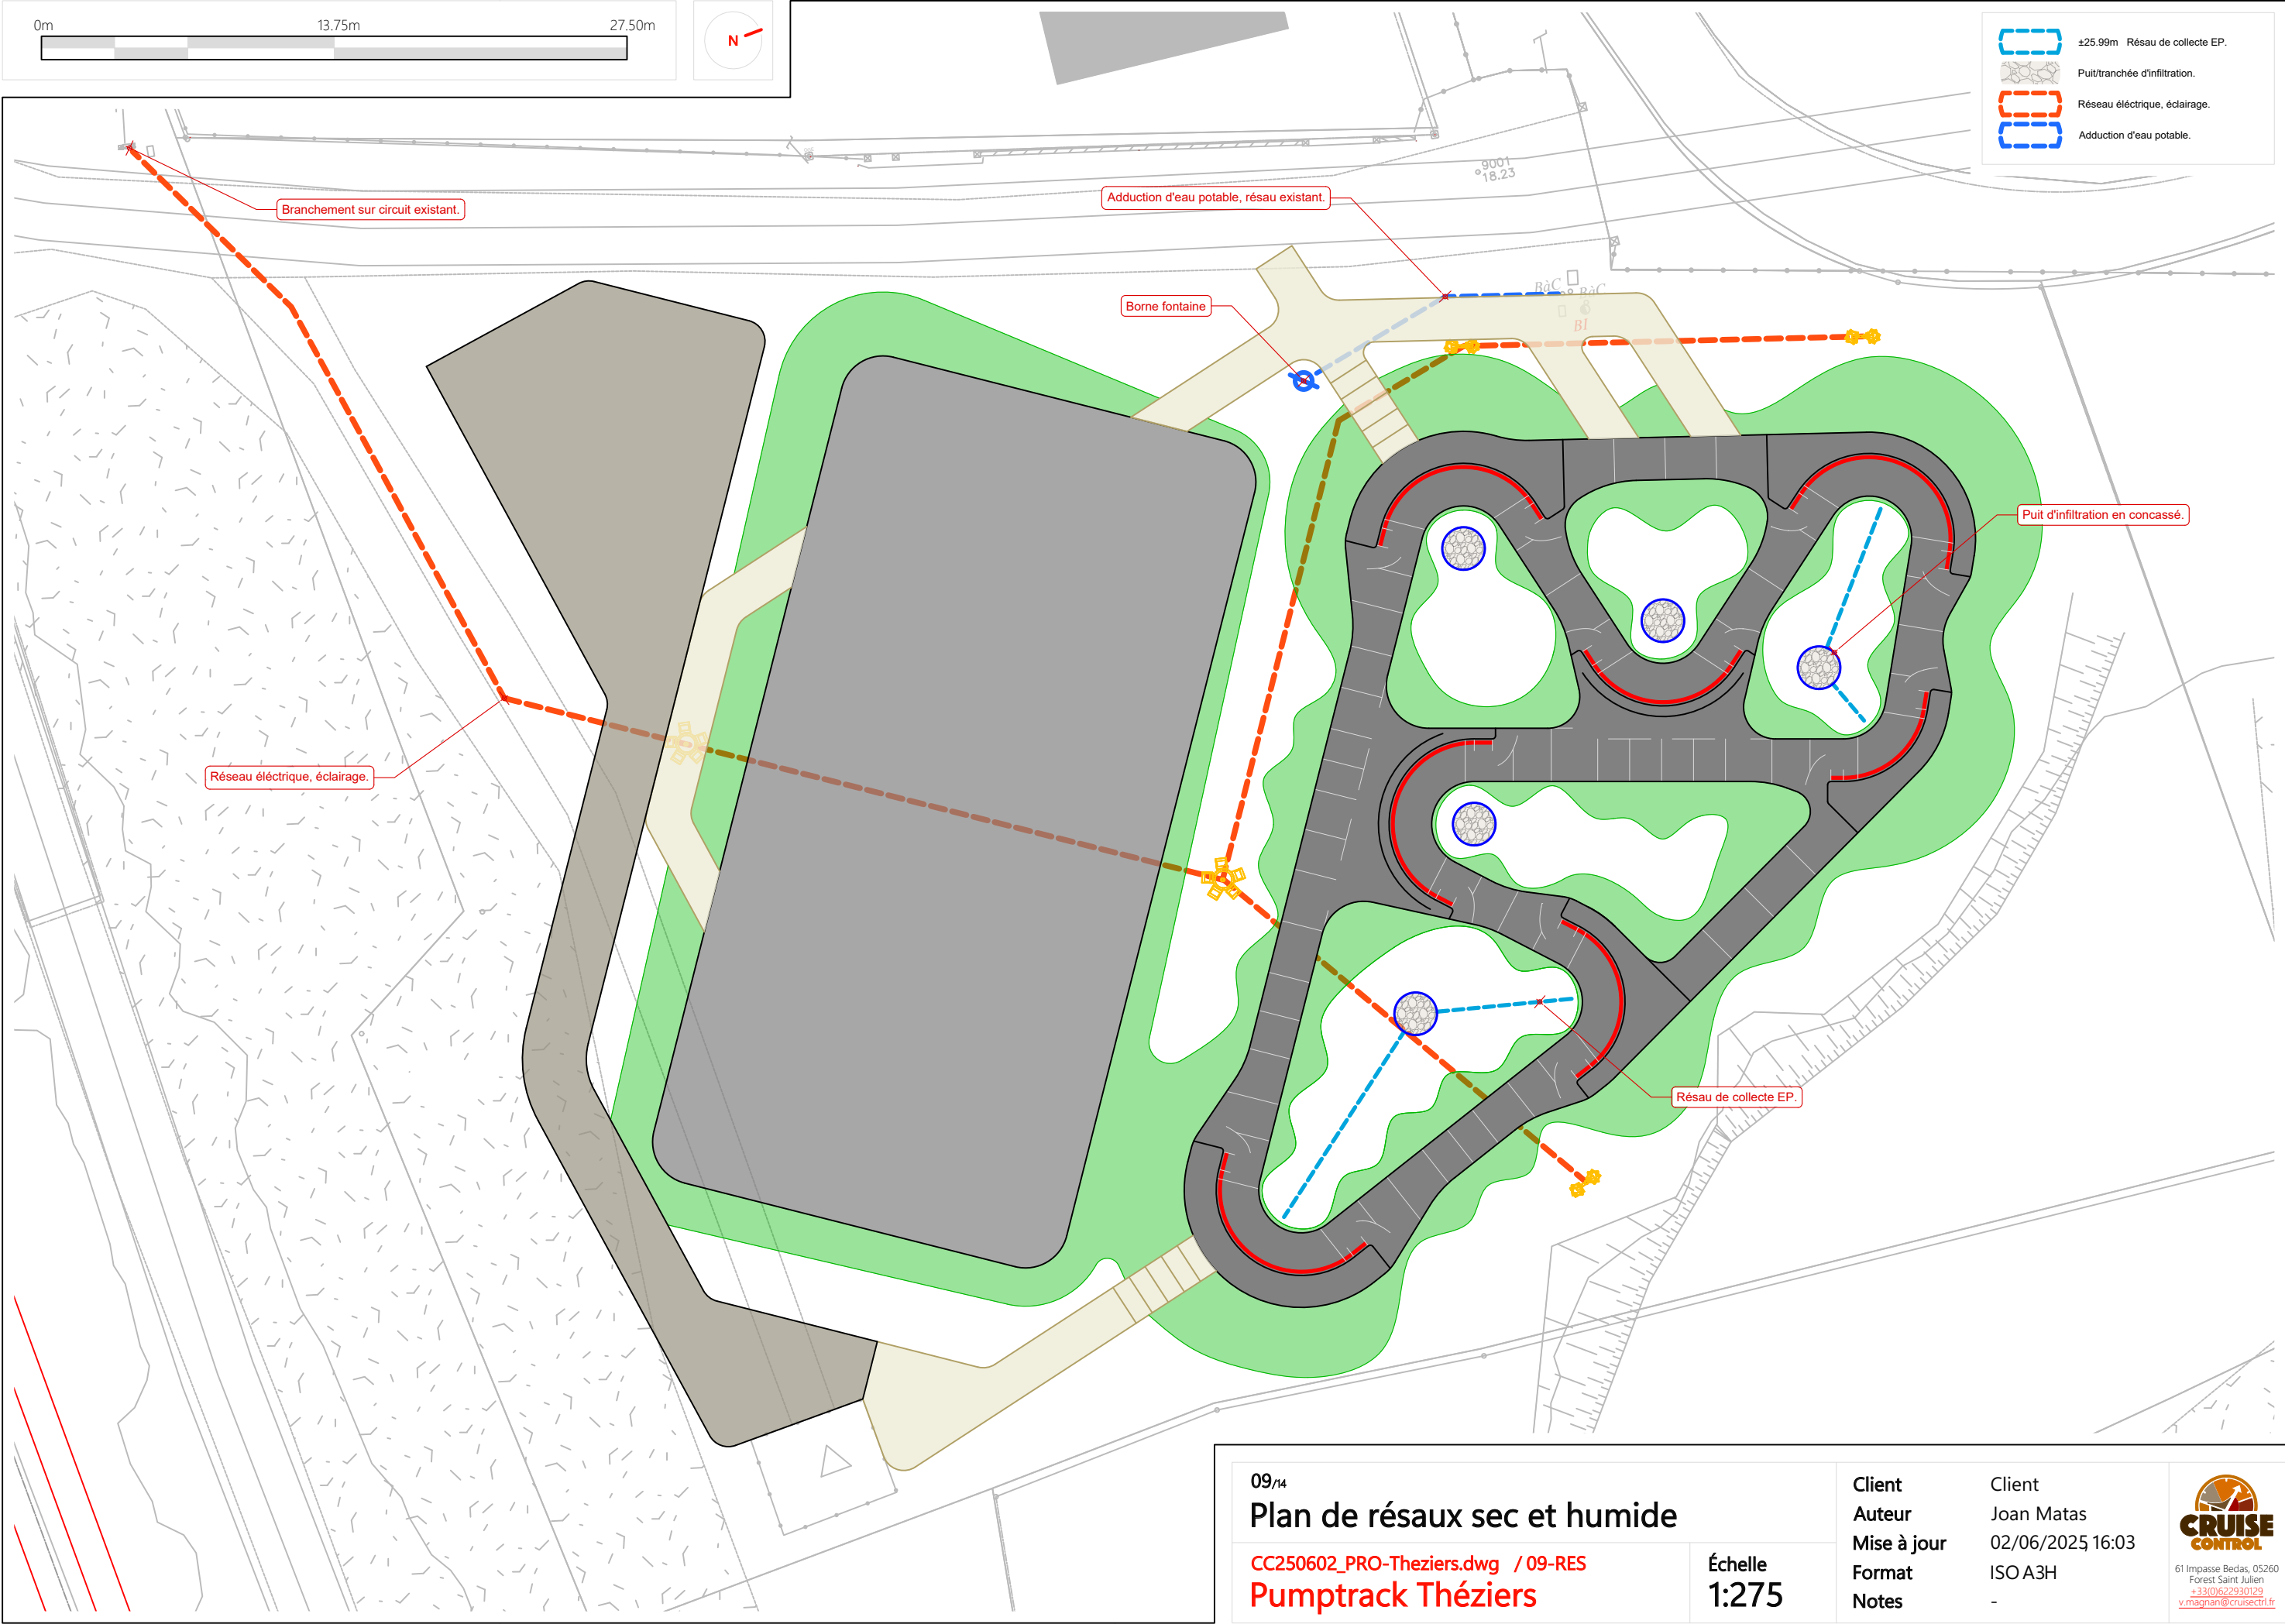

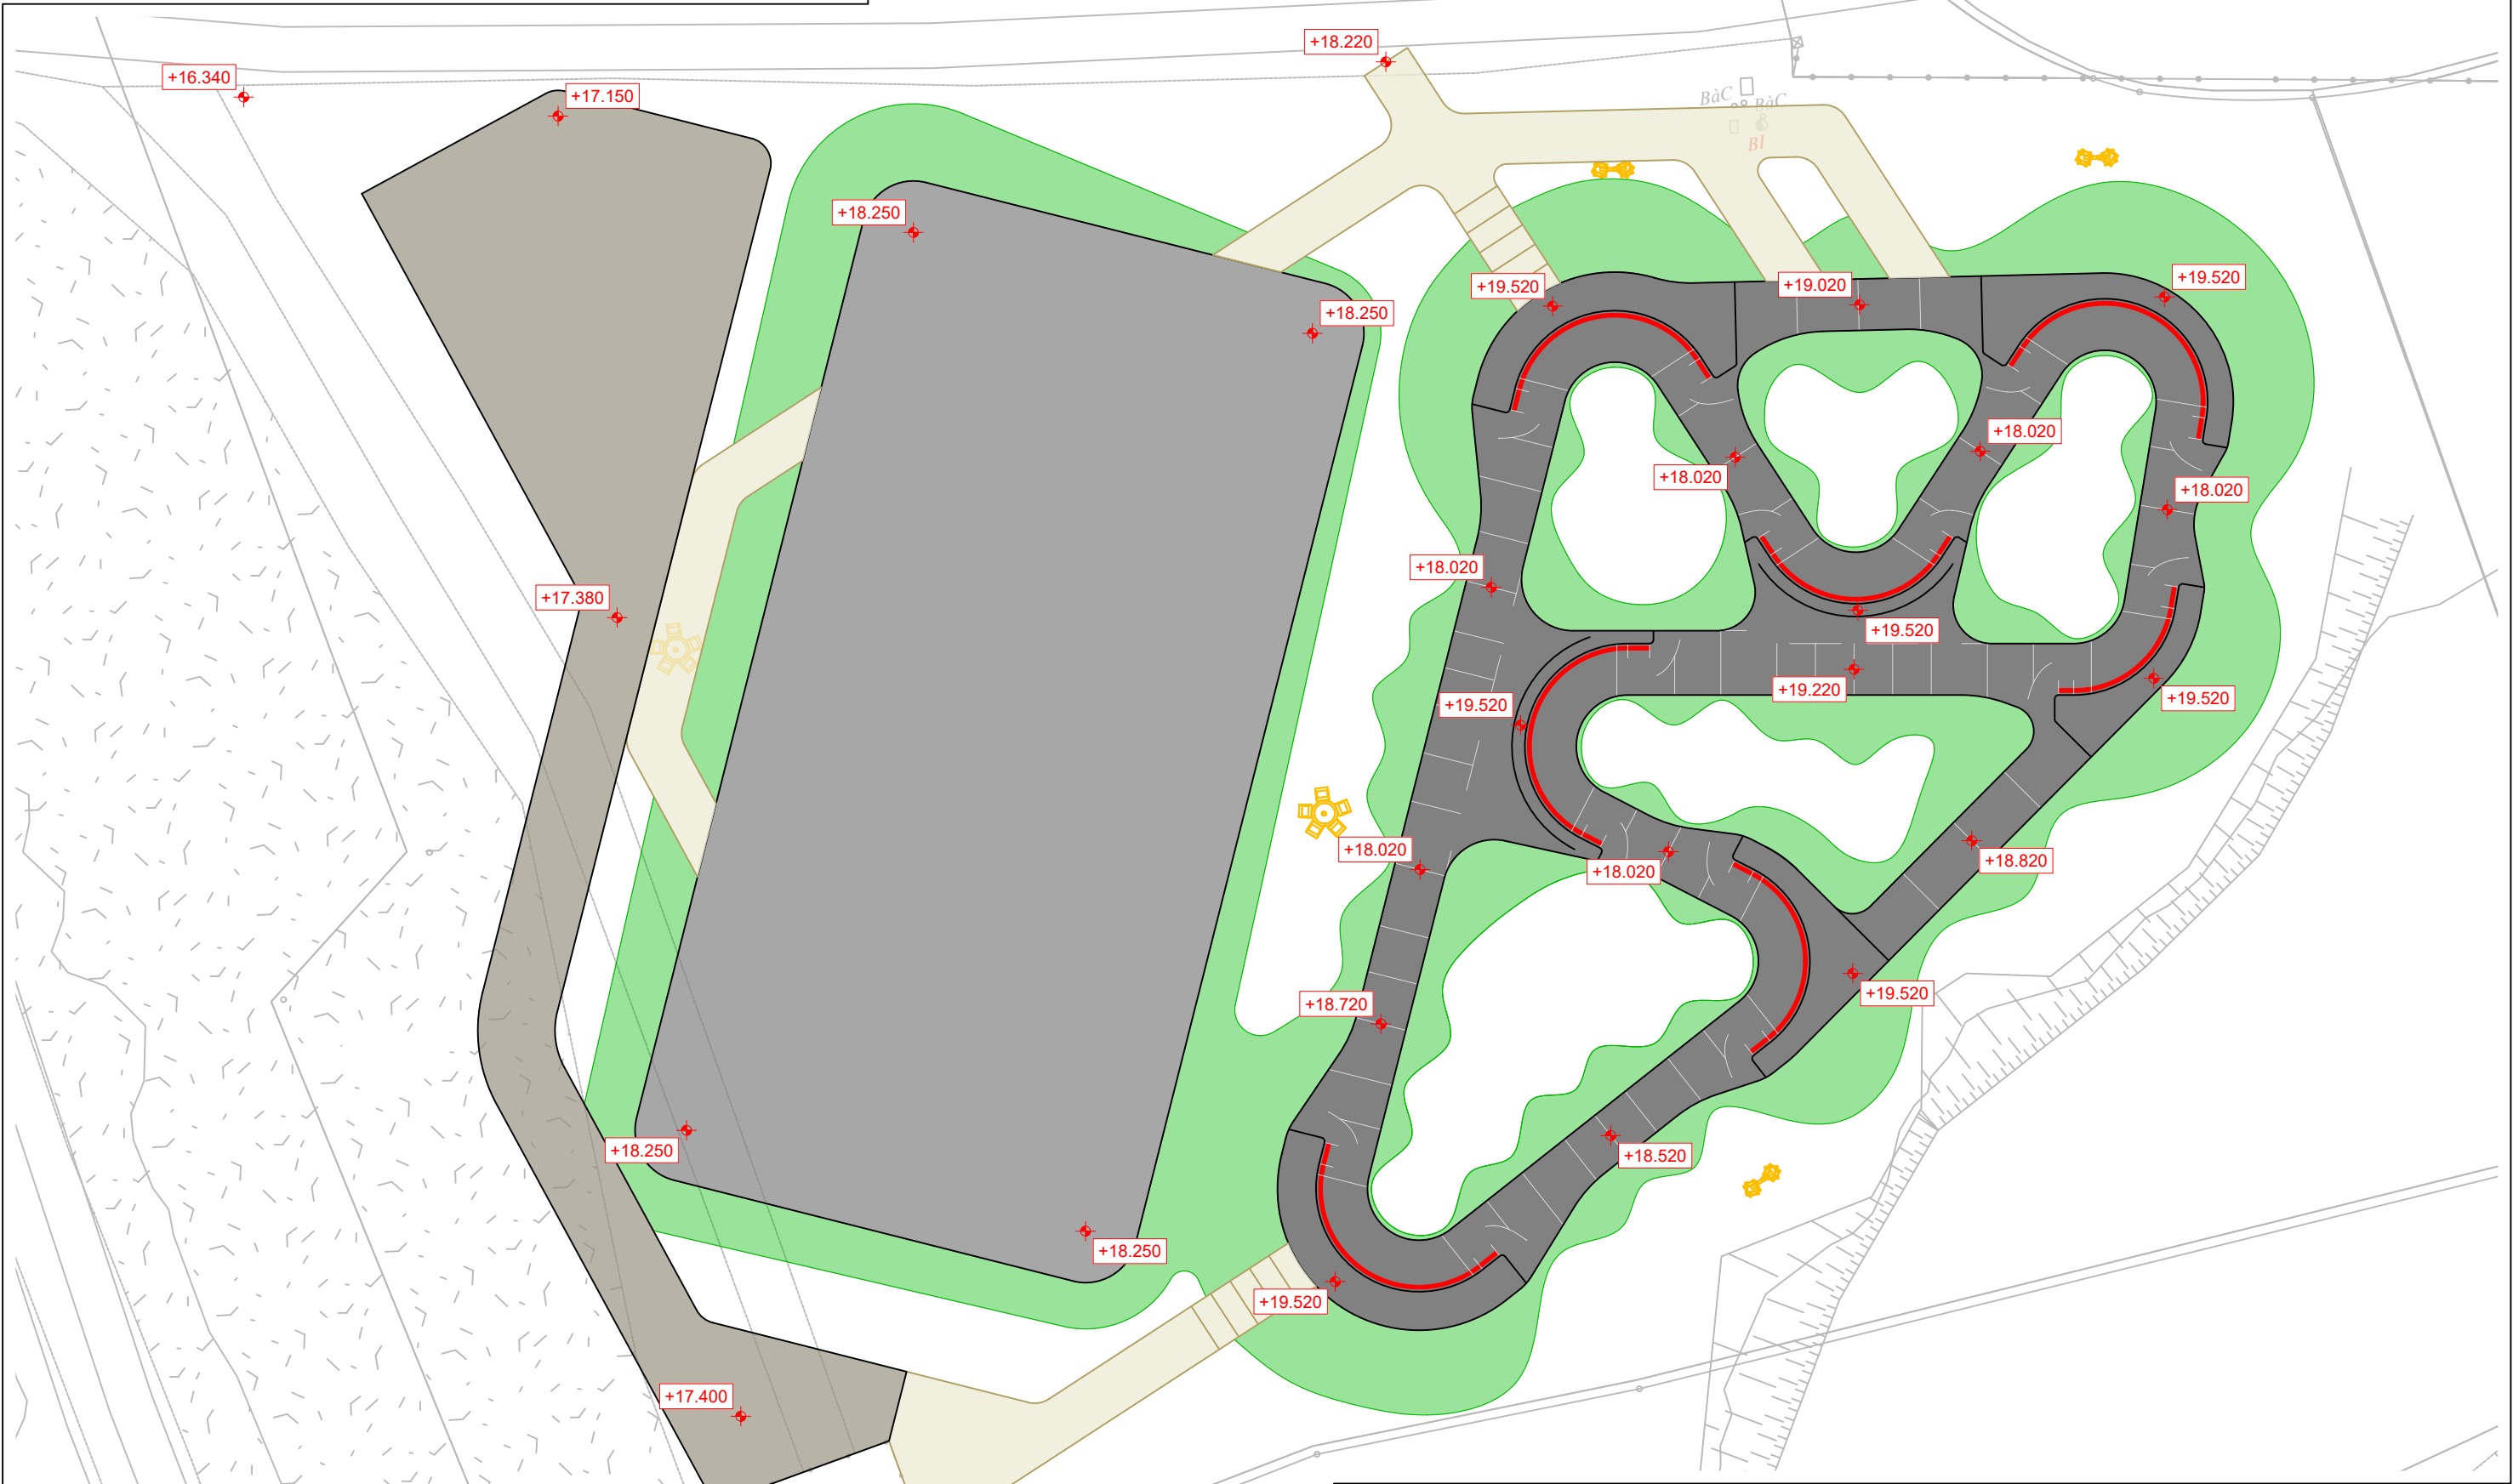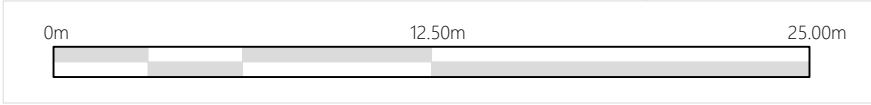

10/14

Plan d'altimétrie générale



CC250602_PRO-Theziers.dwg / 10-ALT
Pumptrack Théziers

Échelle
1:250

Client
Auteur
Mise à jour
Format
Notes

Client
Joan Matas
02/06/2025 16:03
ISO A3H
-



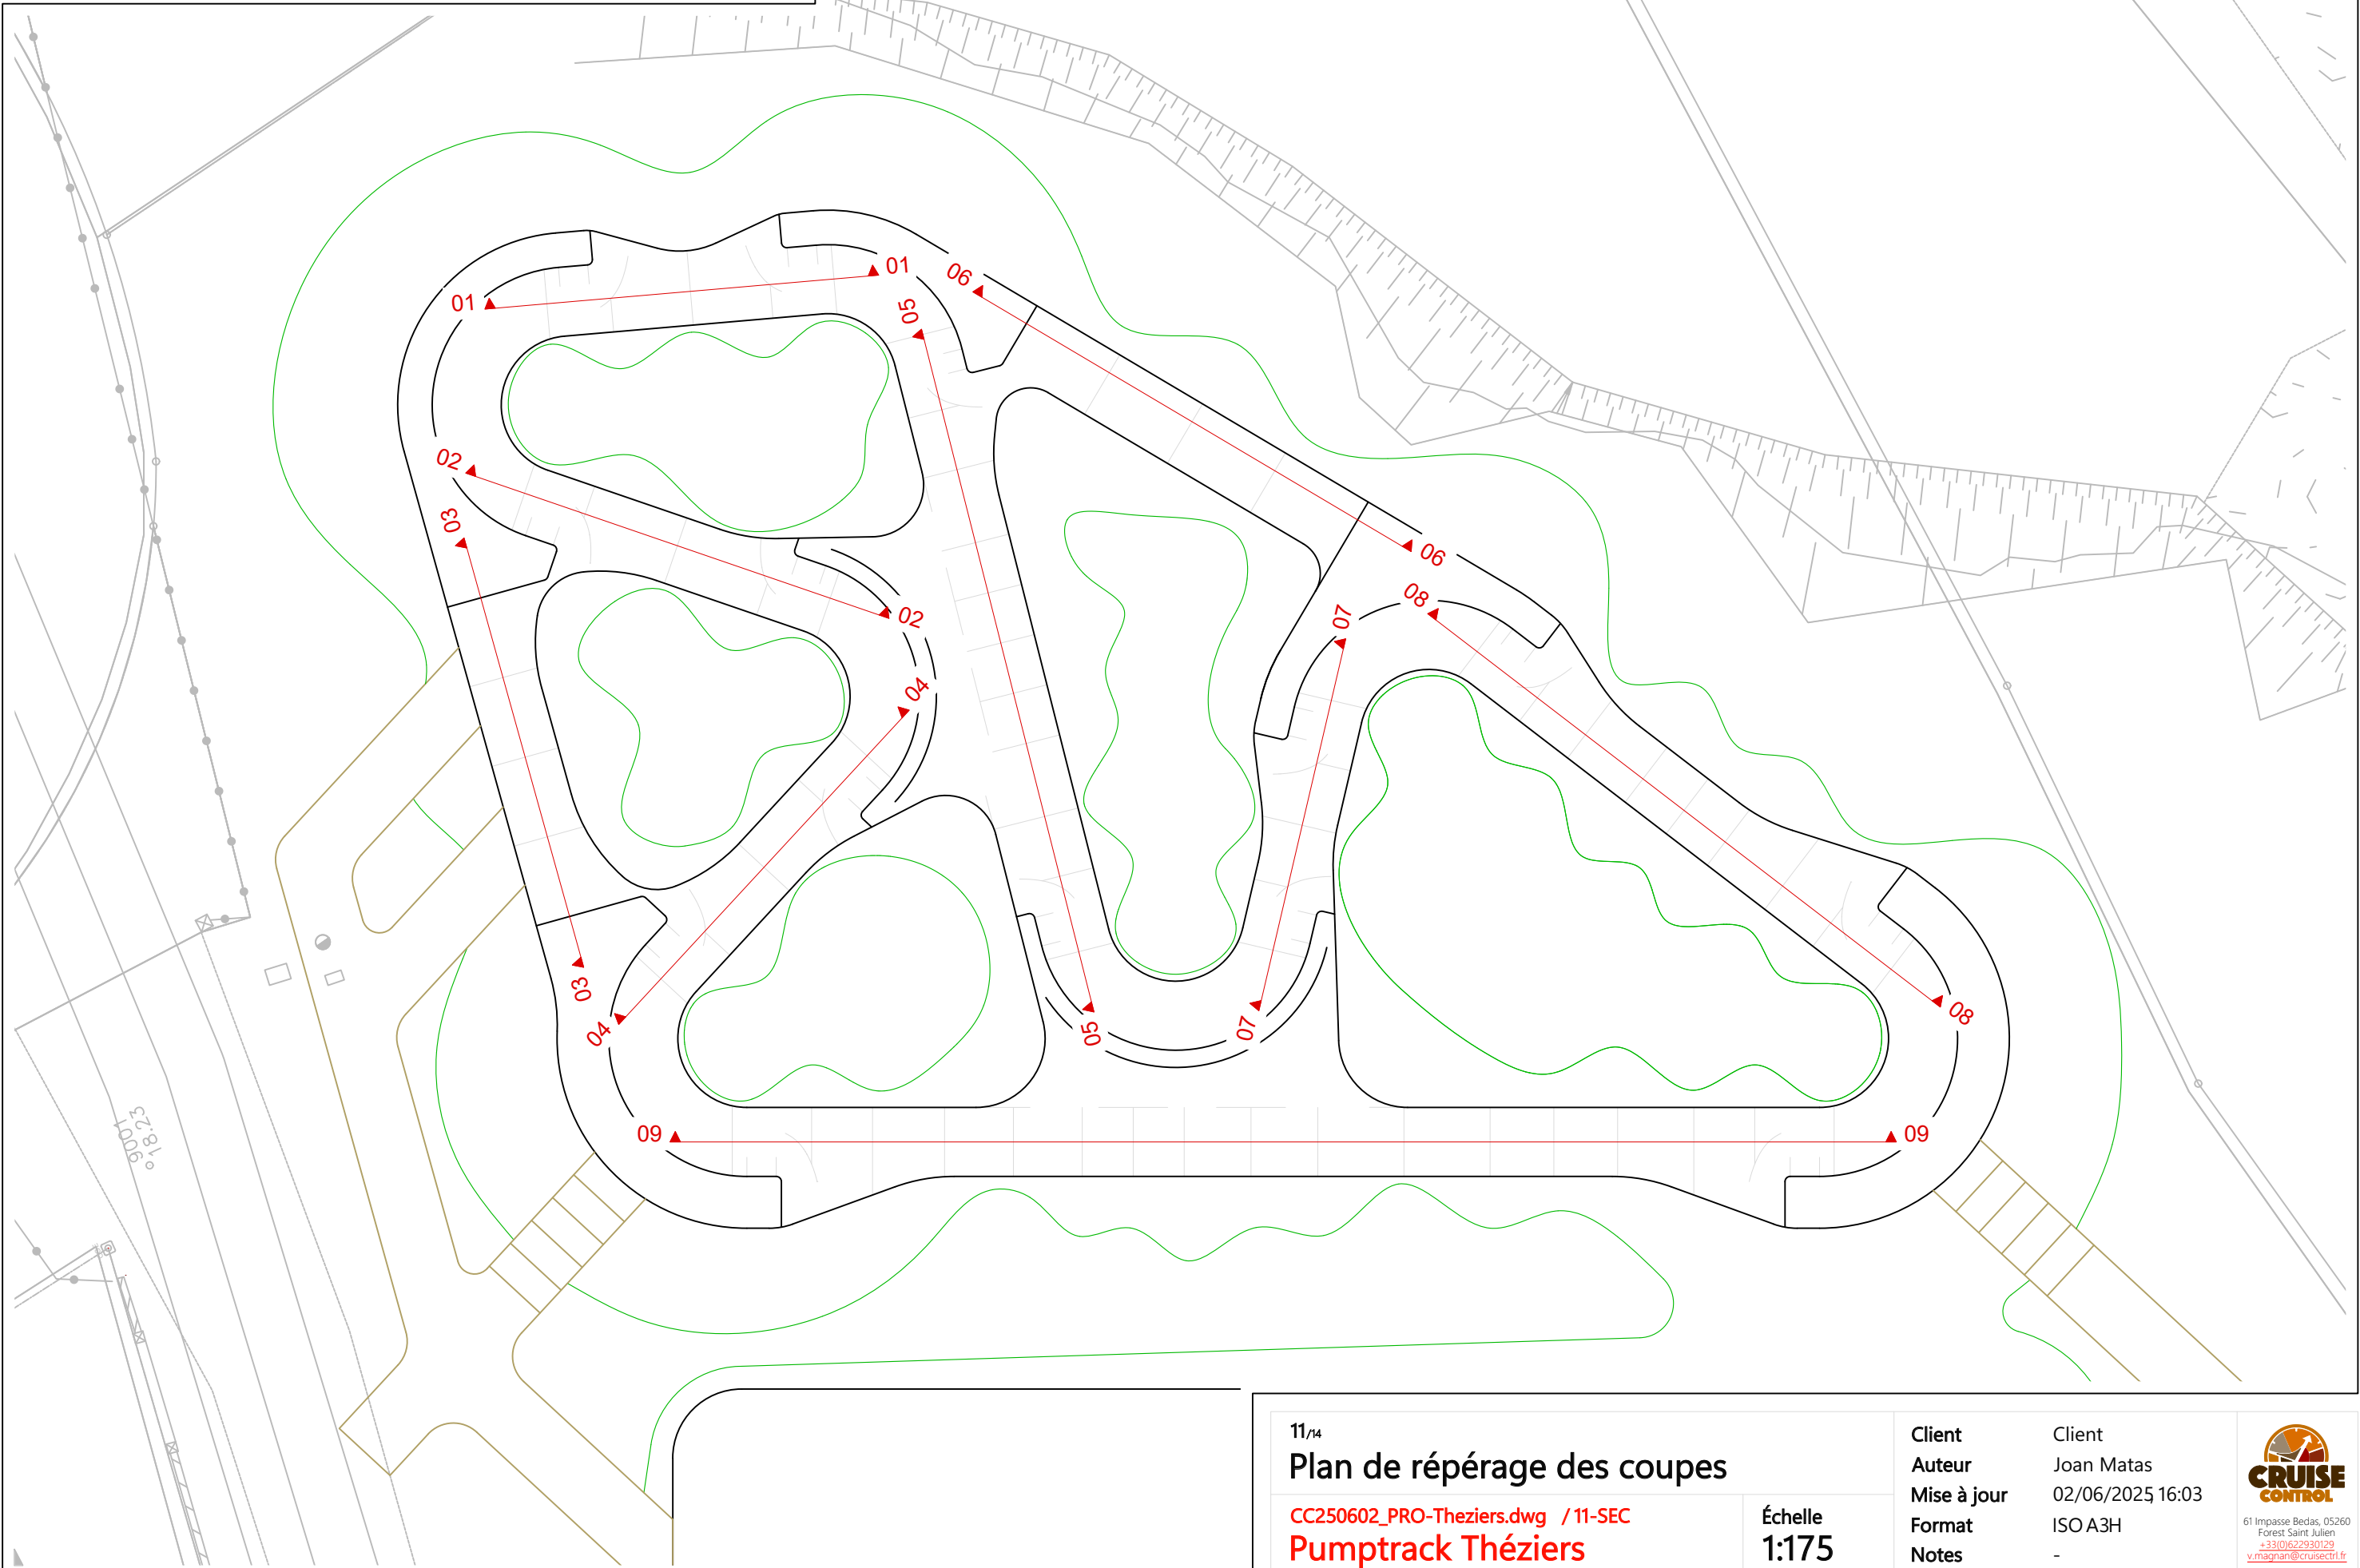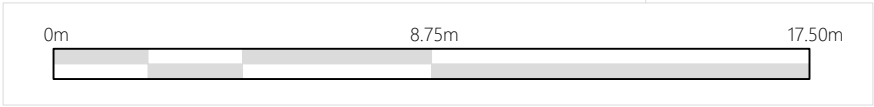

11/14

Plan de repérage des coupes

CC250602_PRO-Theziers.dwg / 11-SEC
Pumphtrack Théziers




Échelle
1:175

Client
Auteur
Mise à jour
Format
Notes

Client
Joan Matas
02/06/2025 16:03
ISO A3H
-




61 Impasse Bedas, 05260
Forest Saint Julien
+33(0)622930129
v.magnan@cruisectrl.fr

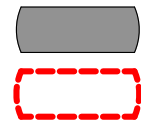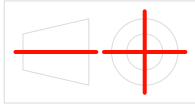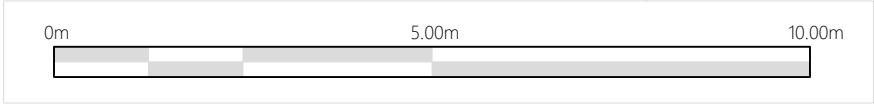


Surface enrobé, pumtrack.

Niveau du terrain naturel

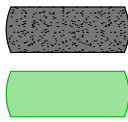

±80mm Enrobé.


>150mm talus végétalisés.

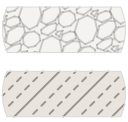


≥400mm fond de forme en tout venant GNT 0/60 (±423.96 m³).




Terrain naturel.

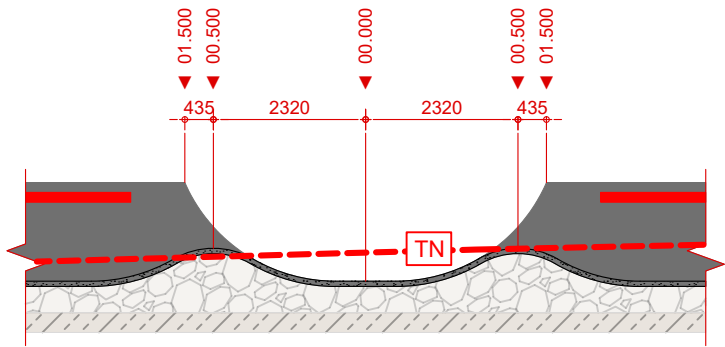


01

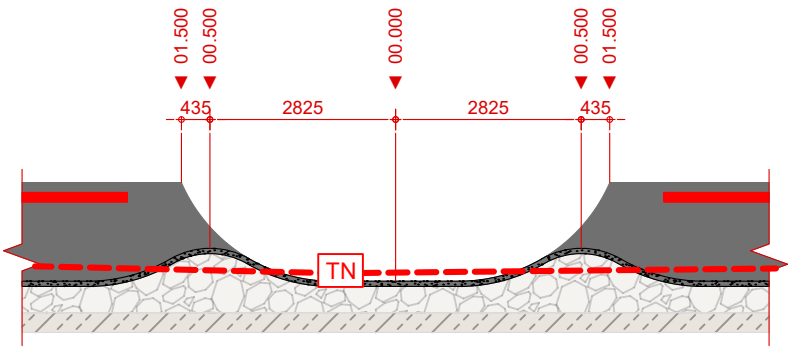


02

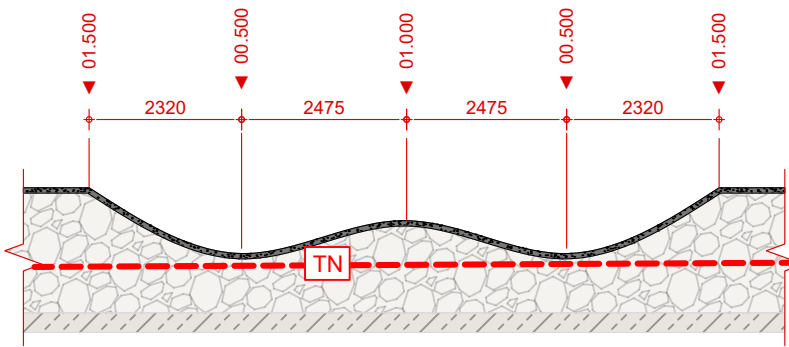


03

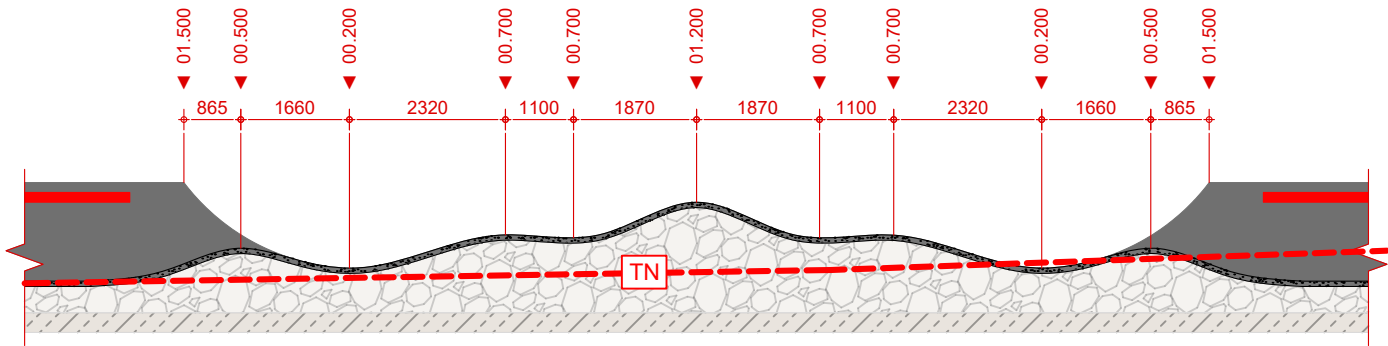


05

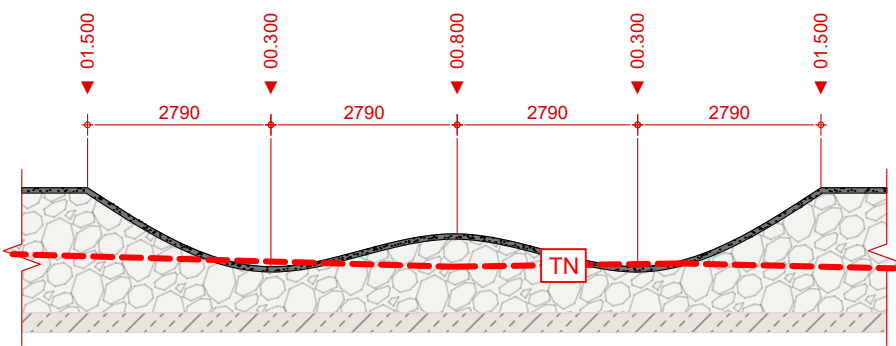


06

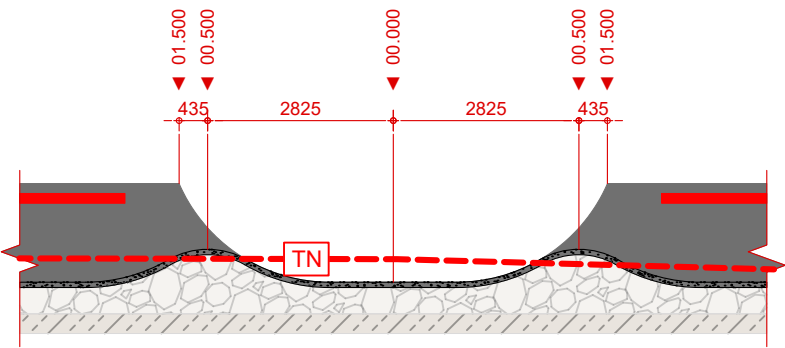


04

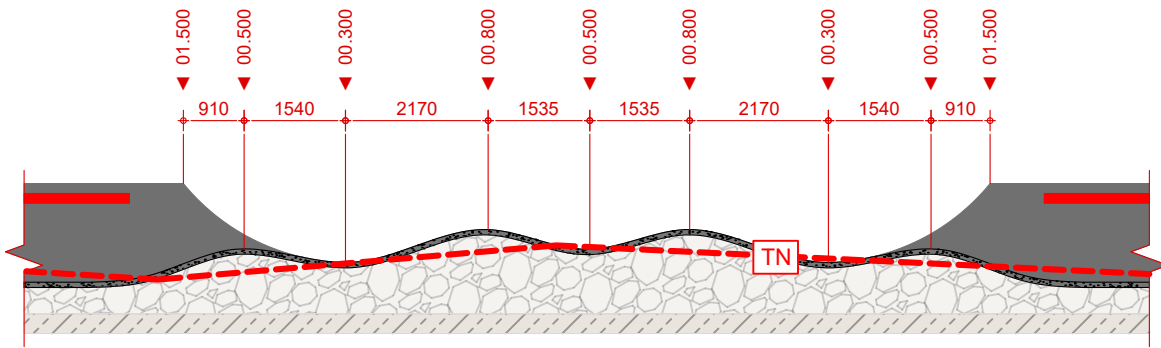

08

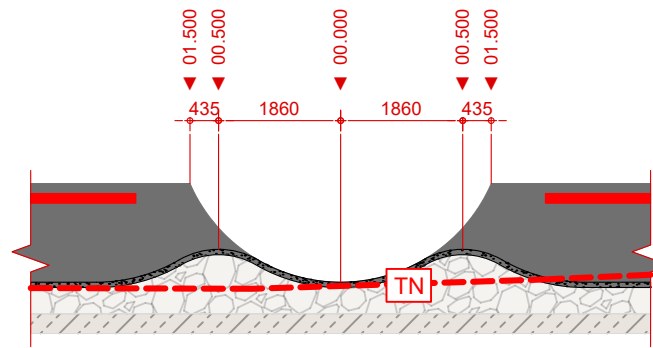

07

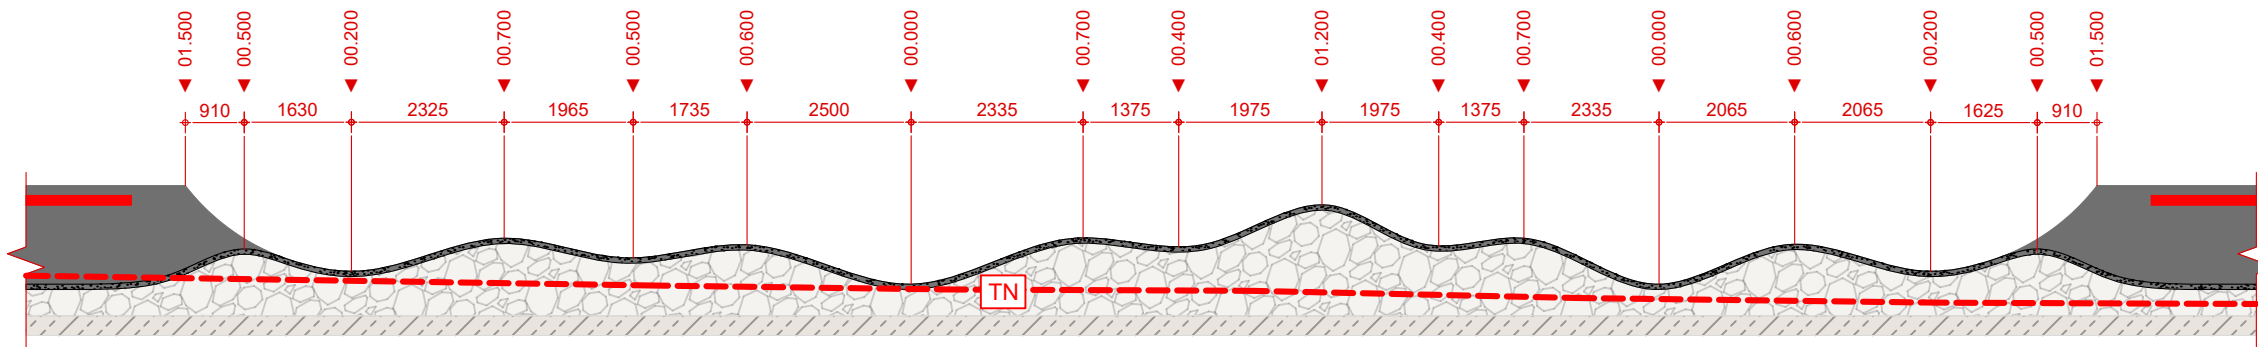

09

12/14

Coupes 01-09





CC250602_PRO-Theziers.dwg / 12-SEC
Pumtrack Théziers



Échelle
1:100

Client
Auteur
Mise à jour
Format
Notes

Client
Joan Matas
02/06/2025 16:03
ISO A3H
-

61 Impasse Bedas, 05260
Forest Saint Julien
+33(0)622930129
v.magnan@cruisectrl.fr

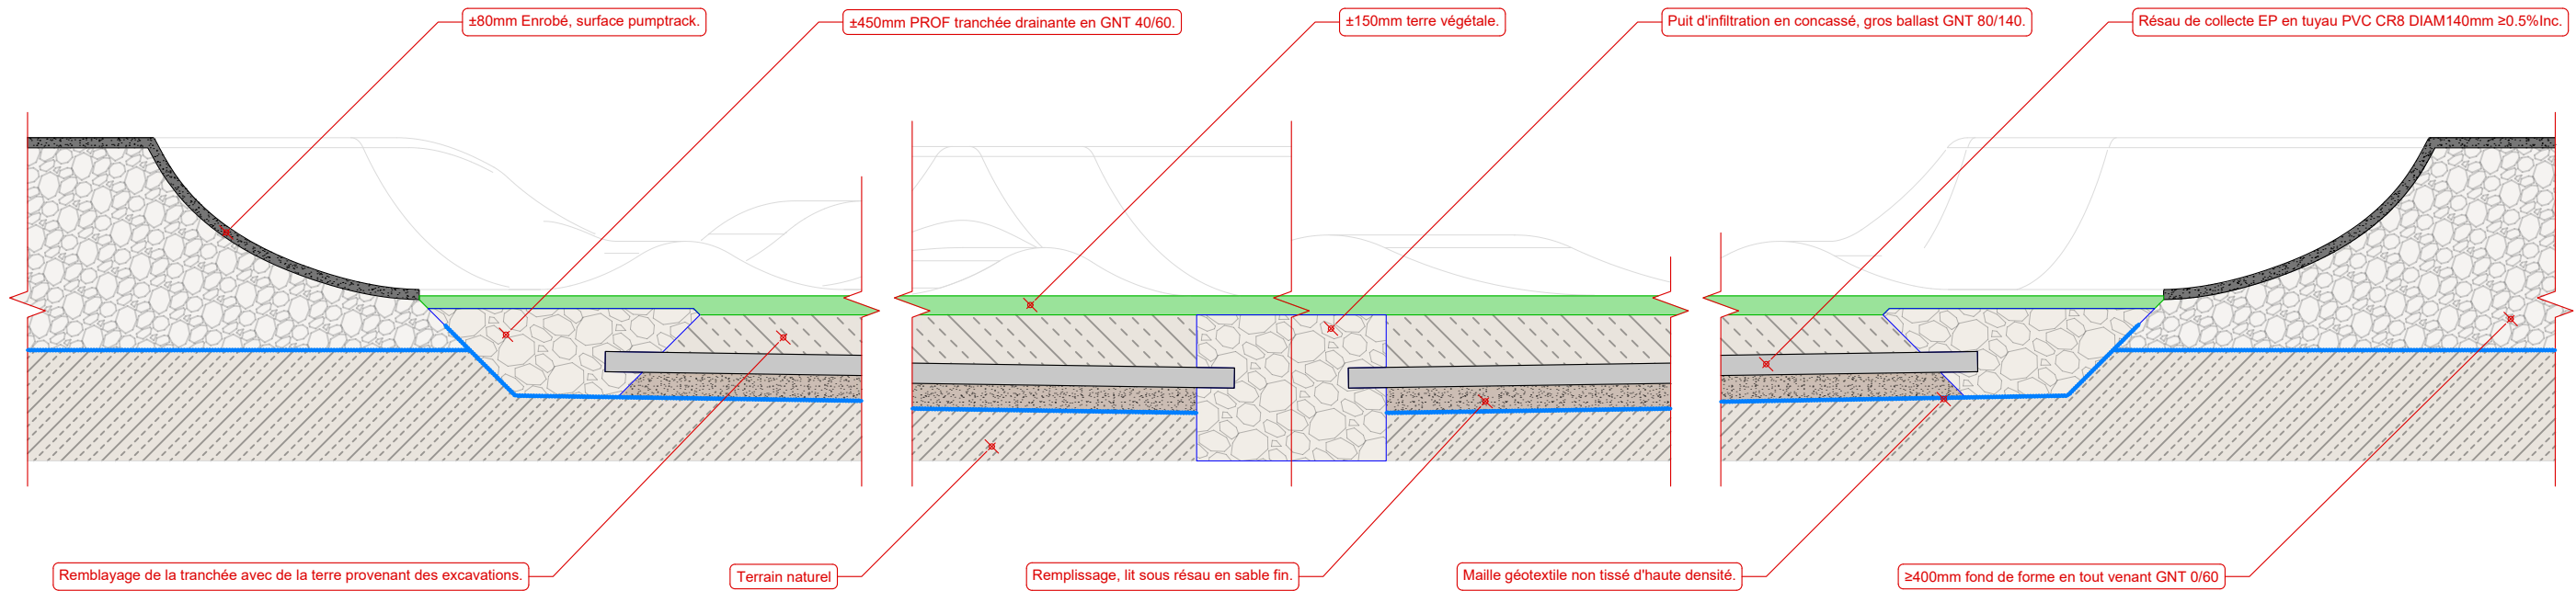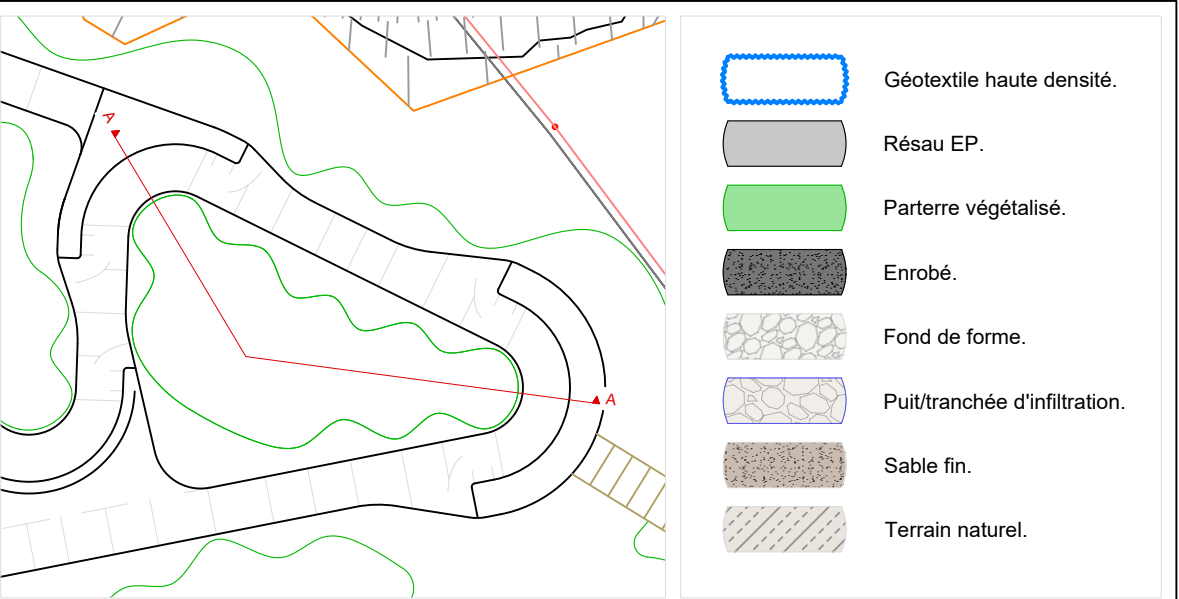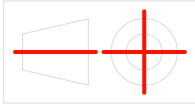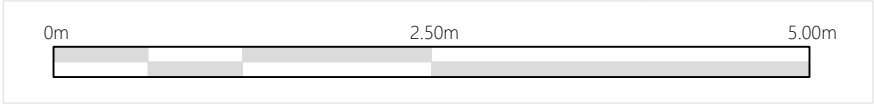

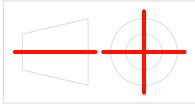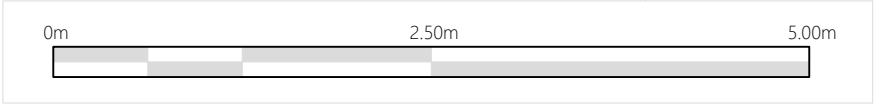

- Géotextile haute densité.
- Résau EP.
- Parterre végétalisé.
- Enrobé.
- Fond de forme.
- Poutre en bois.
- Gravier stabilisé.
- Terrain naturel.
- Inclinaison du talus.

